


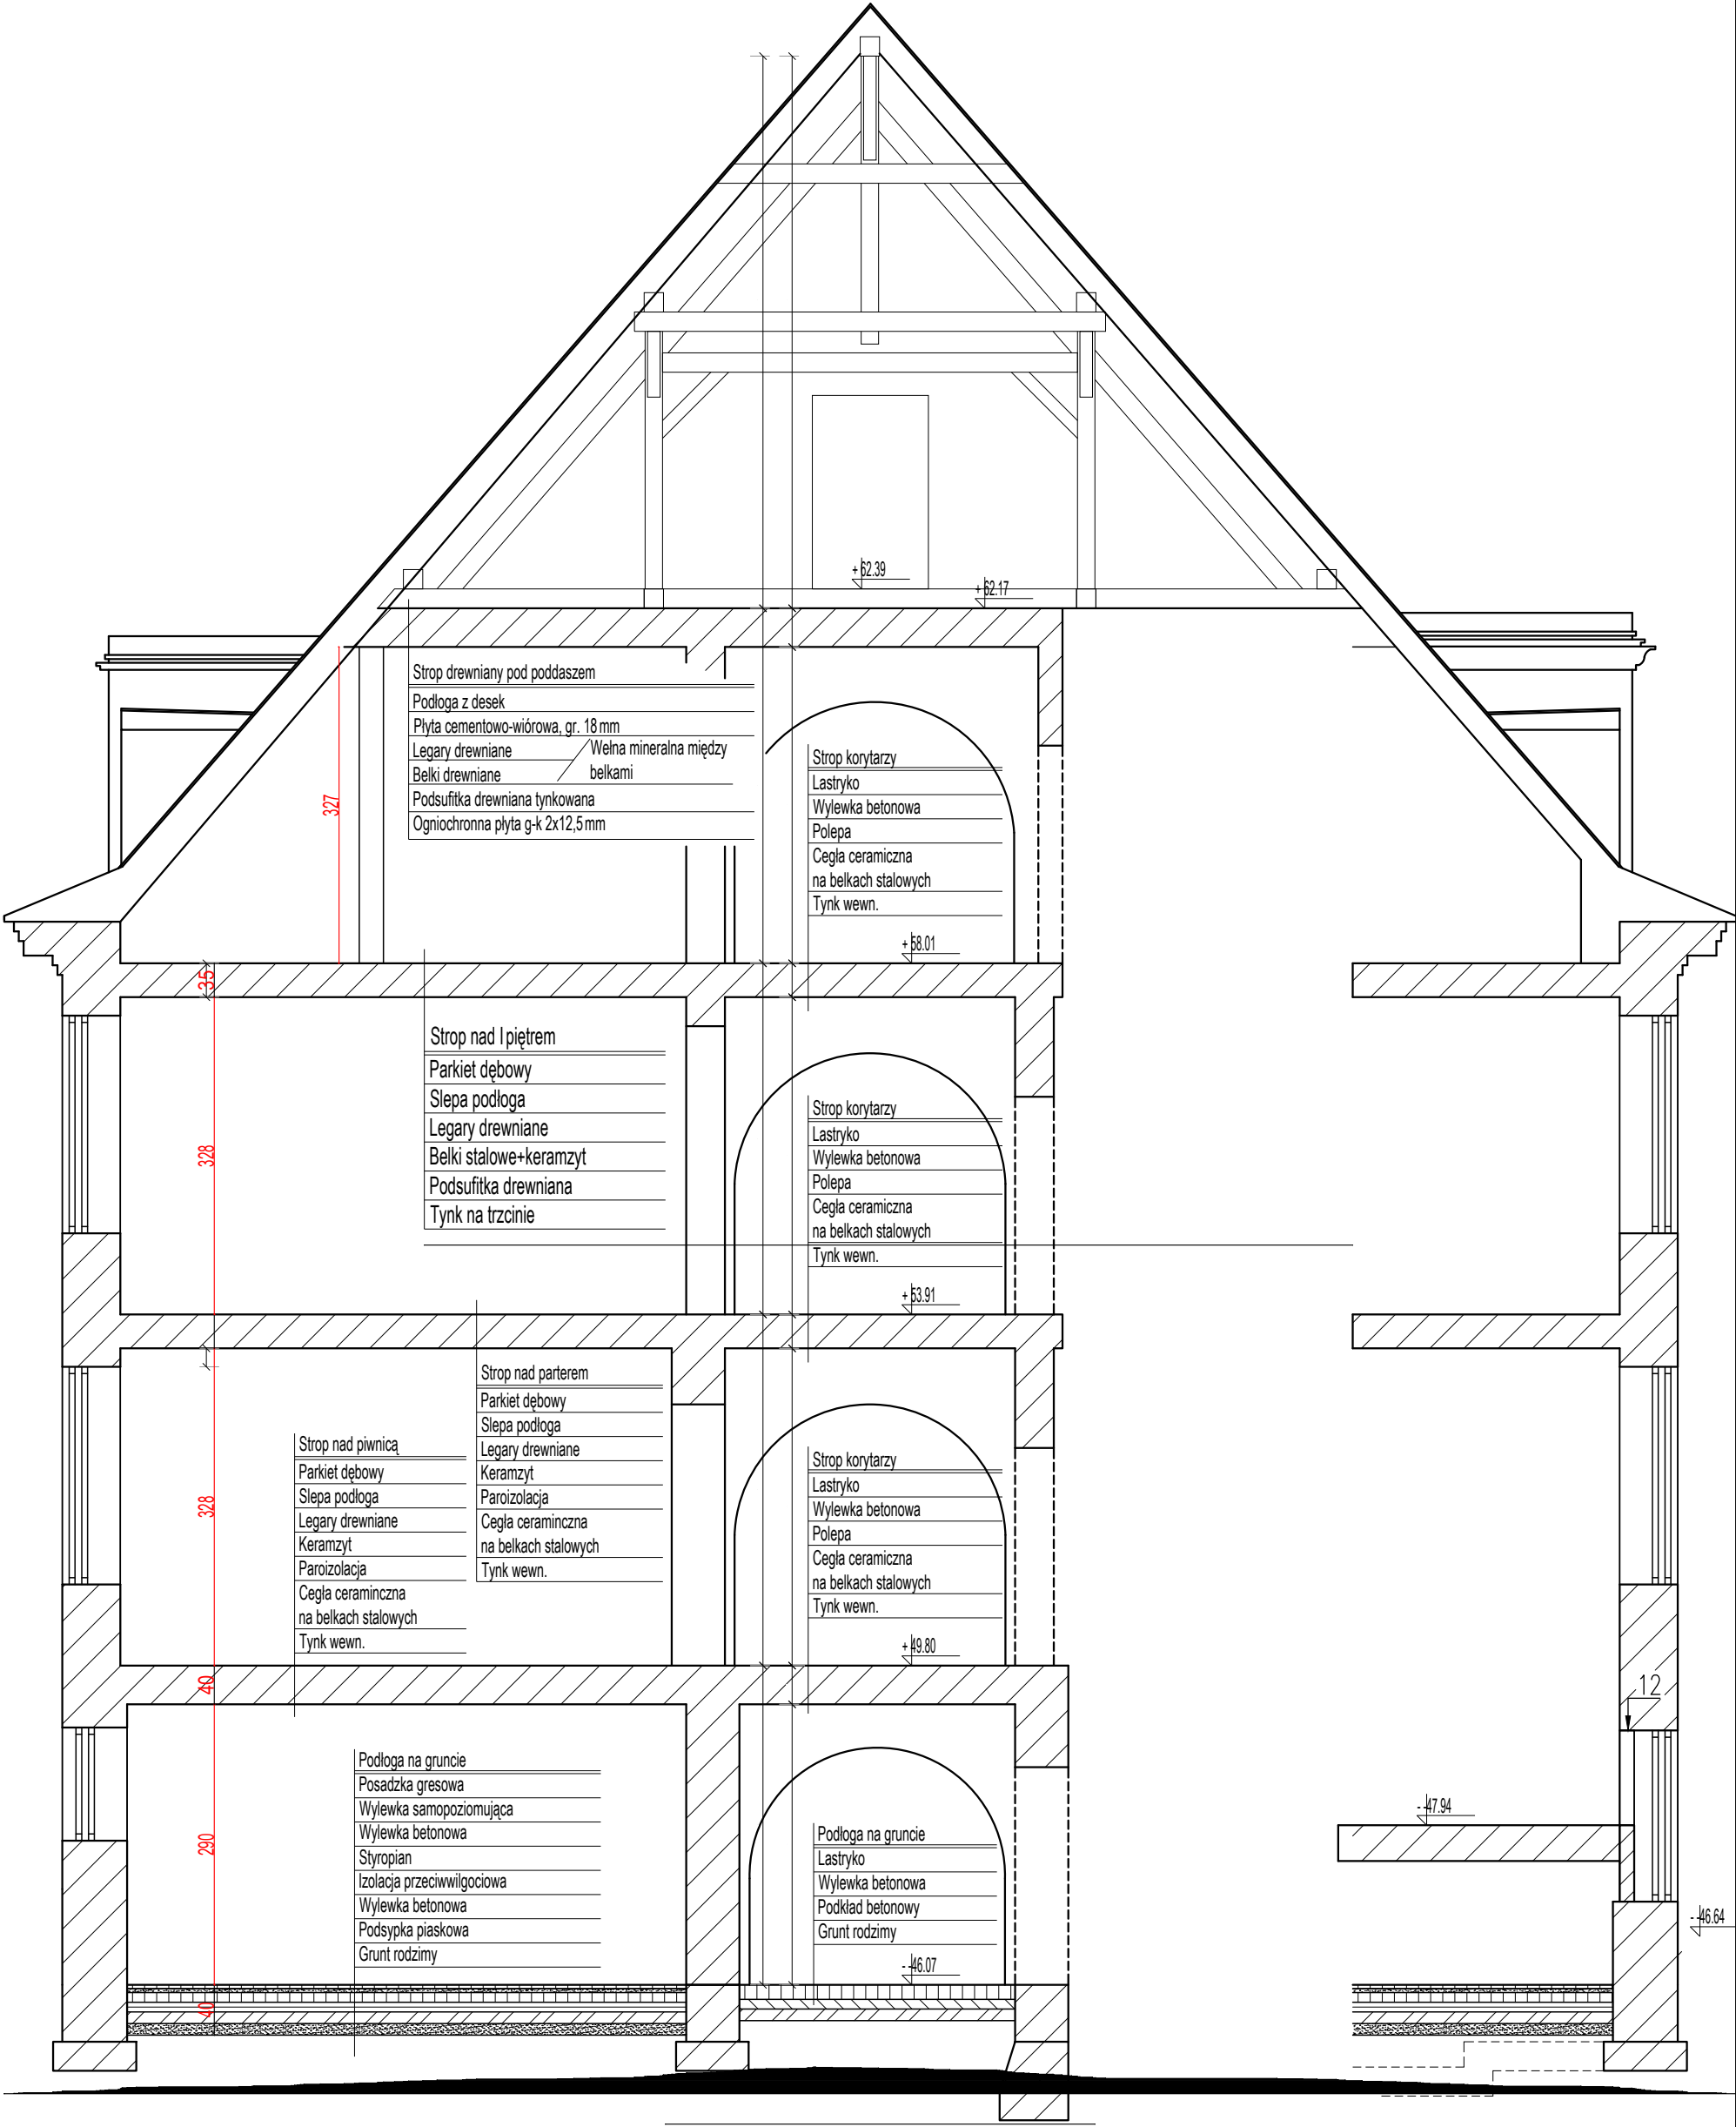

Biurowo Projektowe Mirosław Piórkowski 78-530 Wierzbowa, ul. Wąjska Polska 14 tel/fax 94 3618183, kom. 662172440, e-mail: piorkowski_m@poczta.fm, www.piorkowski-projekt.com.pl		
Obiekt:	Oddział Polskiej Akademii Nauk we Wrocławiu 50-449 Wrocław Podwale 75	Data: 2023
Temat:	Inwentaryzacja przekroj	Rys. nr:
Adres:	Wrocław ul. Podwale 75	Skala: 1:100
Inwestor:	Polskiej Akademii Nauk w Warszawie	
Opracował:	Biurowo Projektowe Mirosław Piórkowski	