Projekt budowlany remont gabinetu ministra zdrowia.Warszawa 2015.r

BIURO PROJEKTOWE *Mirosław Piórkowski*
78-530 Wierzchowo, ul. Wojska Polskiego 14
tel/fax 94 3618185, kom. 662172440, e-mail: piorkowski_m@poczta.fm,
www.piorkowski-projekty.com.pl

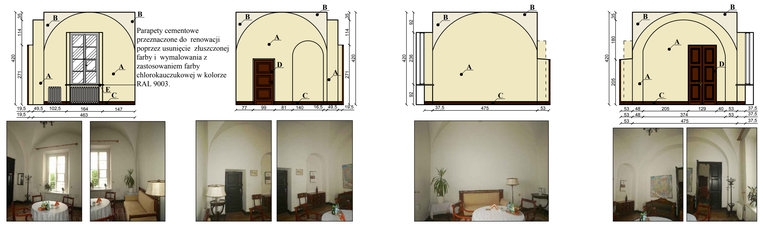

Parapety cementowe przeznaczone do renowacji poprzez usunięcie złuszczonej farby i wymalowania z zastosowaniem farby chlorokauczukowej w kolorze RAL 9003.

Sufit

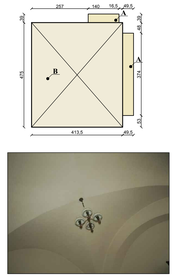

Podłoga

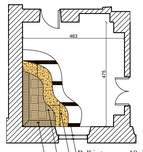

Belki stropowe 18x12 cm
Płyta OSB gr. 2,5 cm
Klepki parkietowe 35x5 cm gr. 2 cm
Klepki parkietowe 30x7 cm gr. 2 cm

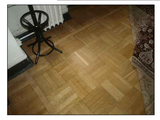

Listwa przypodłogowa (skala 1:10)

Podłoga projektowana - przekrój

Klepki parkietowe gr. 2 cm
Płyta OSB gr. 2,5 cm
Belki stropowe 18x12 cm
Polepa gliniana między belkami
Podsufitka z desek otynkowana

Kolorystyka ścian wg wzornika Remmers i NCS na podstawie badań stratygraficznych tynku

A	Ściany - kolor Gelbgrun 15-6 (NCS 1005-Y20R)
B	Sufity - kolor Neapelgelb 01-6 (NCS 1002-Y)
C	Listwy przypodłogowe - kolor RAL 8007-8011
D	Drzwi - kolor RAL 8007-8011
E	Parapety cementowe - kolor RAL 9003

Projekt budowlany remont gabinetu ministra zdrowia

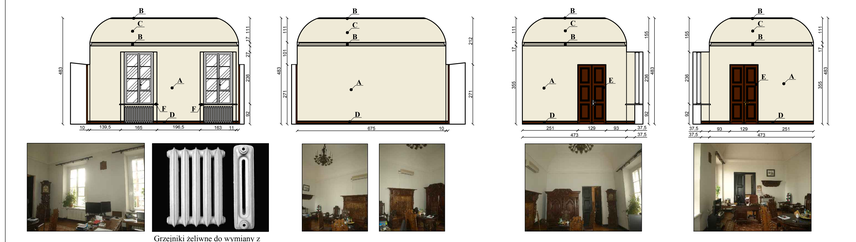

Grzejniki żeliwne do wymiany z zachowaniem historycznego wyglądu

Sufit

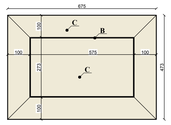

Podłoga

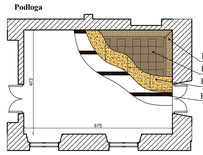

Klepki parkietowe 30x7 cm gr. 2 cm
Klepki parkietowe 35x5 cm gr. 2 cm
Płyta OSB gr. 2,5 cm
Belki stropowe 18x12 cm

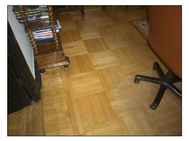

Gzyms (skala 1:10)

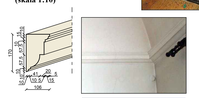

Listwa sufitowa (skala 1:10)

Listwa przypodłogowa (skala 1:10)

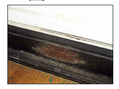

Kolorystyka ścian wg wzornika Remmers i NCS na podstawie badań stratygraficznych tynku

A	Ściany - kolor kolor Gelbgrau 30-6 (NCS 1005-Y10R)
B	Gzymsy - kolor Neapelgelb 01-6 (NCS 0502-Y)
C	Faseta, plafon - kolor Schiefer 24-6 (NCS 1002-Y)
D	Listwy przypodłogowe - kolor RAL 8007-8011
E	Drzwi - kolor RAL 8007-8011
F	Parapety cementowe - kolor RAL 9003
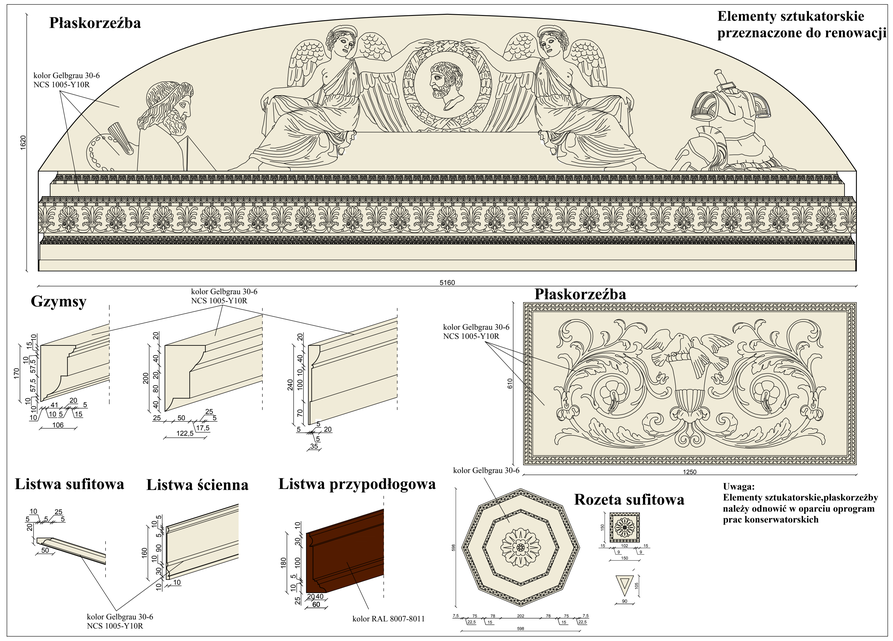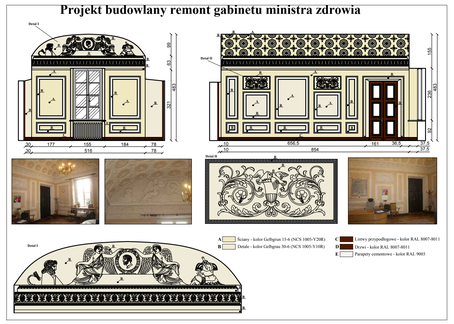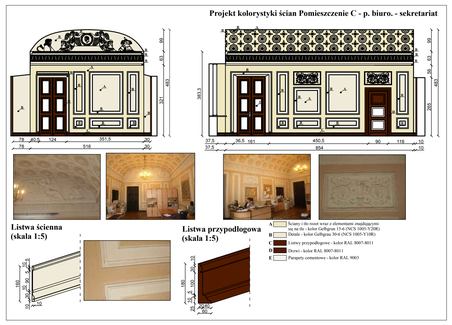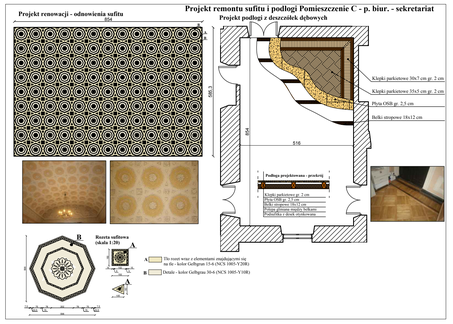
Kolorystyka ścian na wydruku może różnić się barwą od kolorów na wzorniku Kolorystykę ścian dobierano w oparciu o numerację ze wzornika Remmers i NCS