



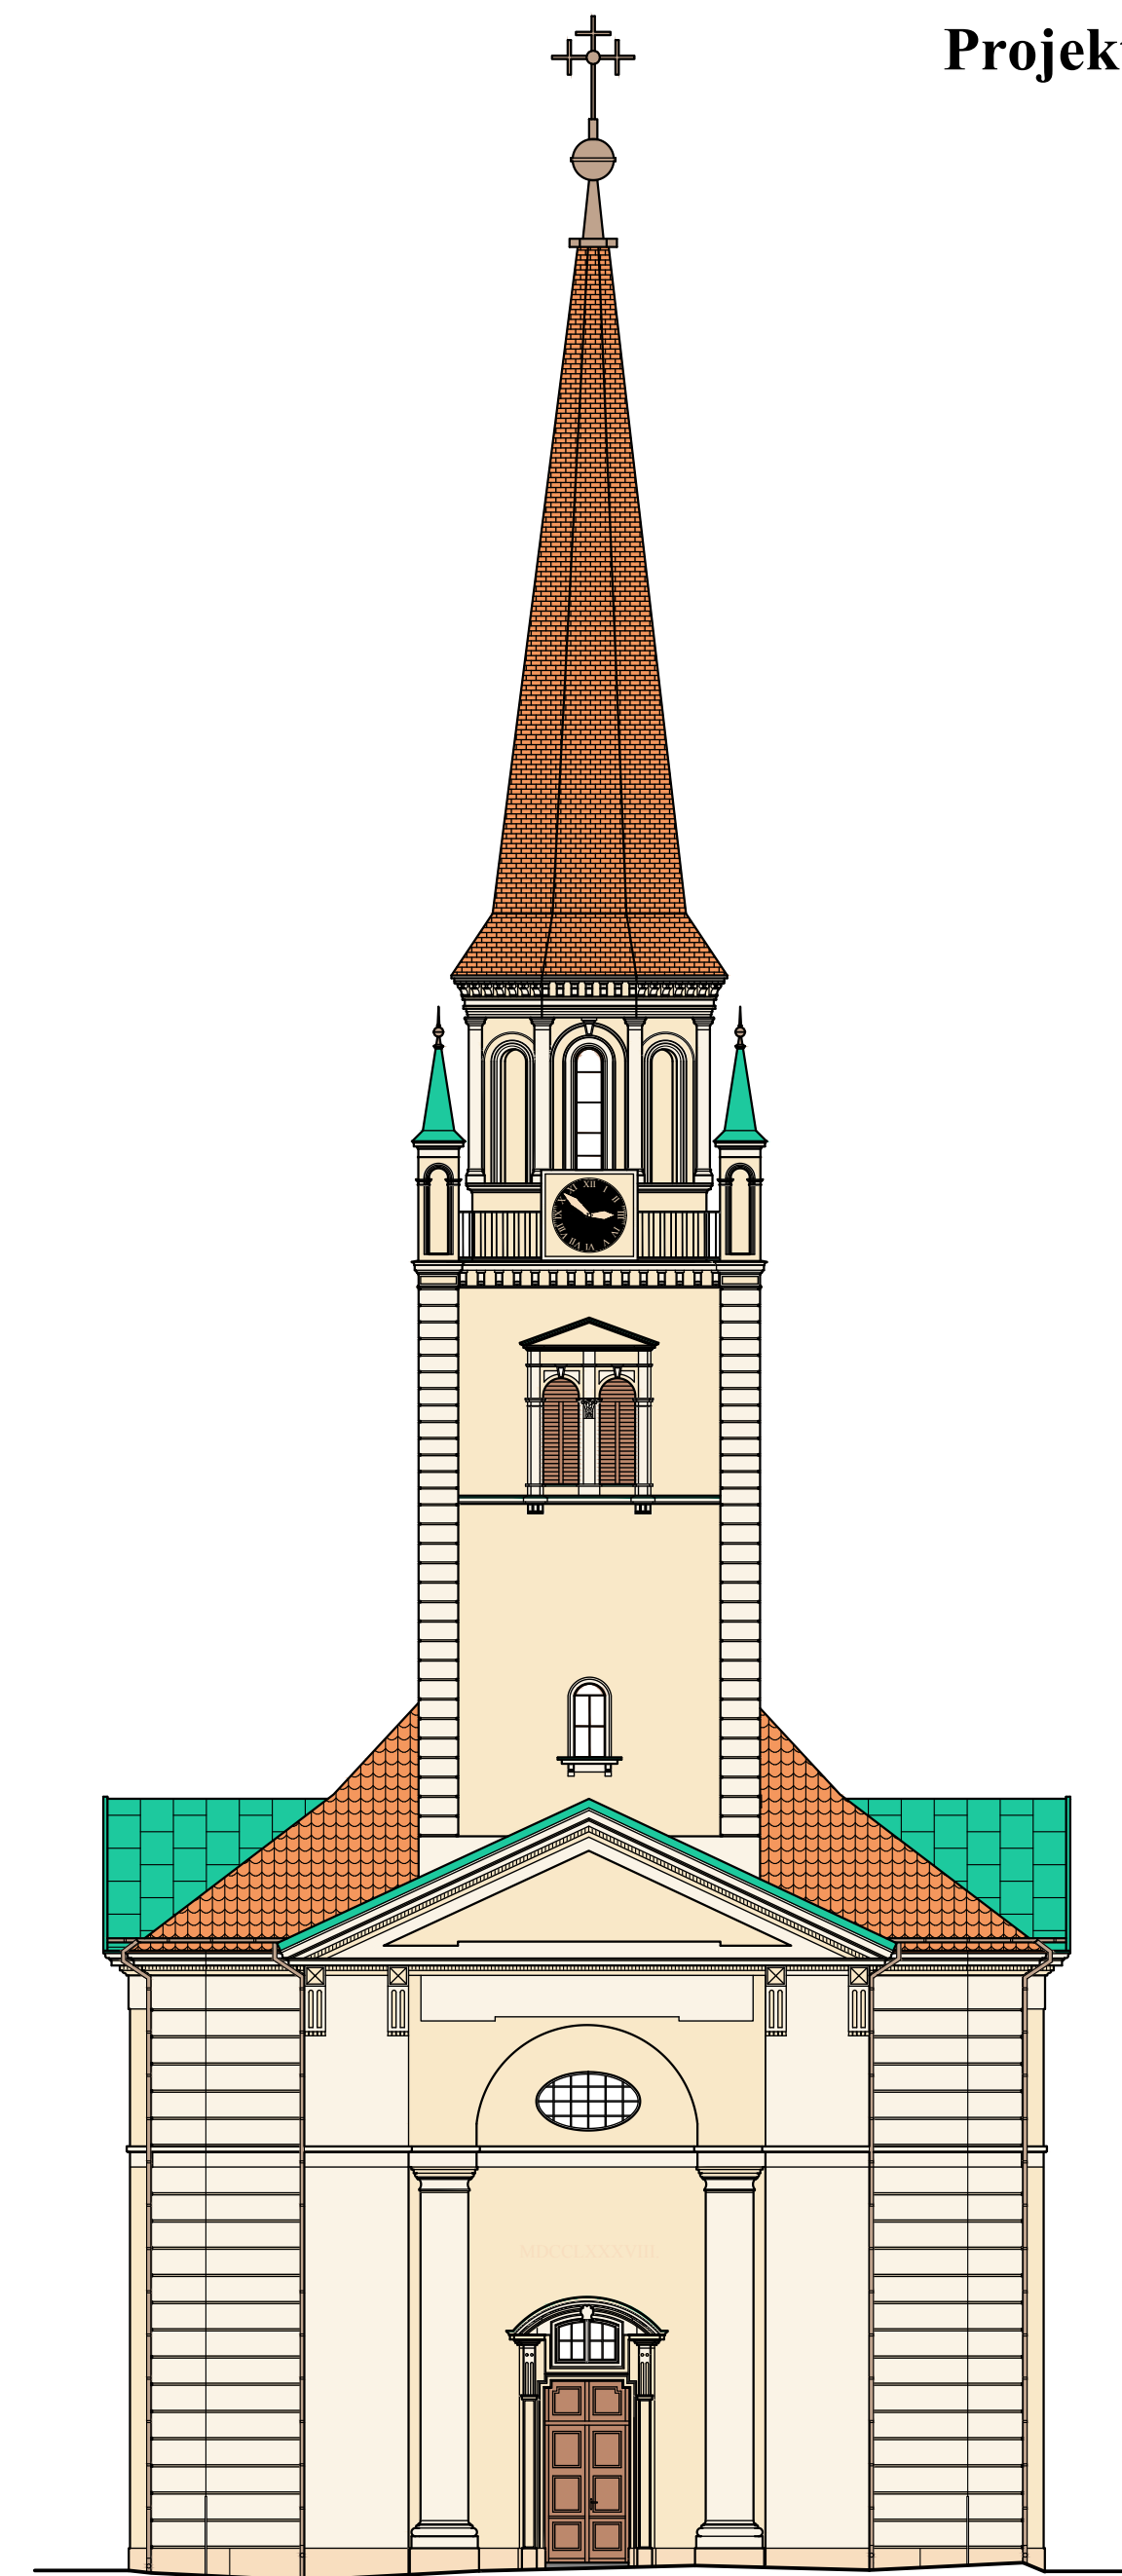

Projekt budowlano wykonawcz remontu elewacji kościoła w Walbrzychu. 2015.r

BIURO PROJEKTOWE Mirosław Piórkowski
78-530 Wierchow, ul. Wojska Polskiego 14
tel/fax 94 3618185, kom. 662172440, e-mail:
piorkowski_m@poczta.fm, www.piorkowski-projekty.com.pl

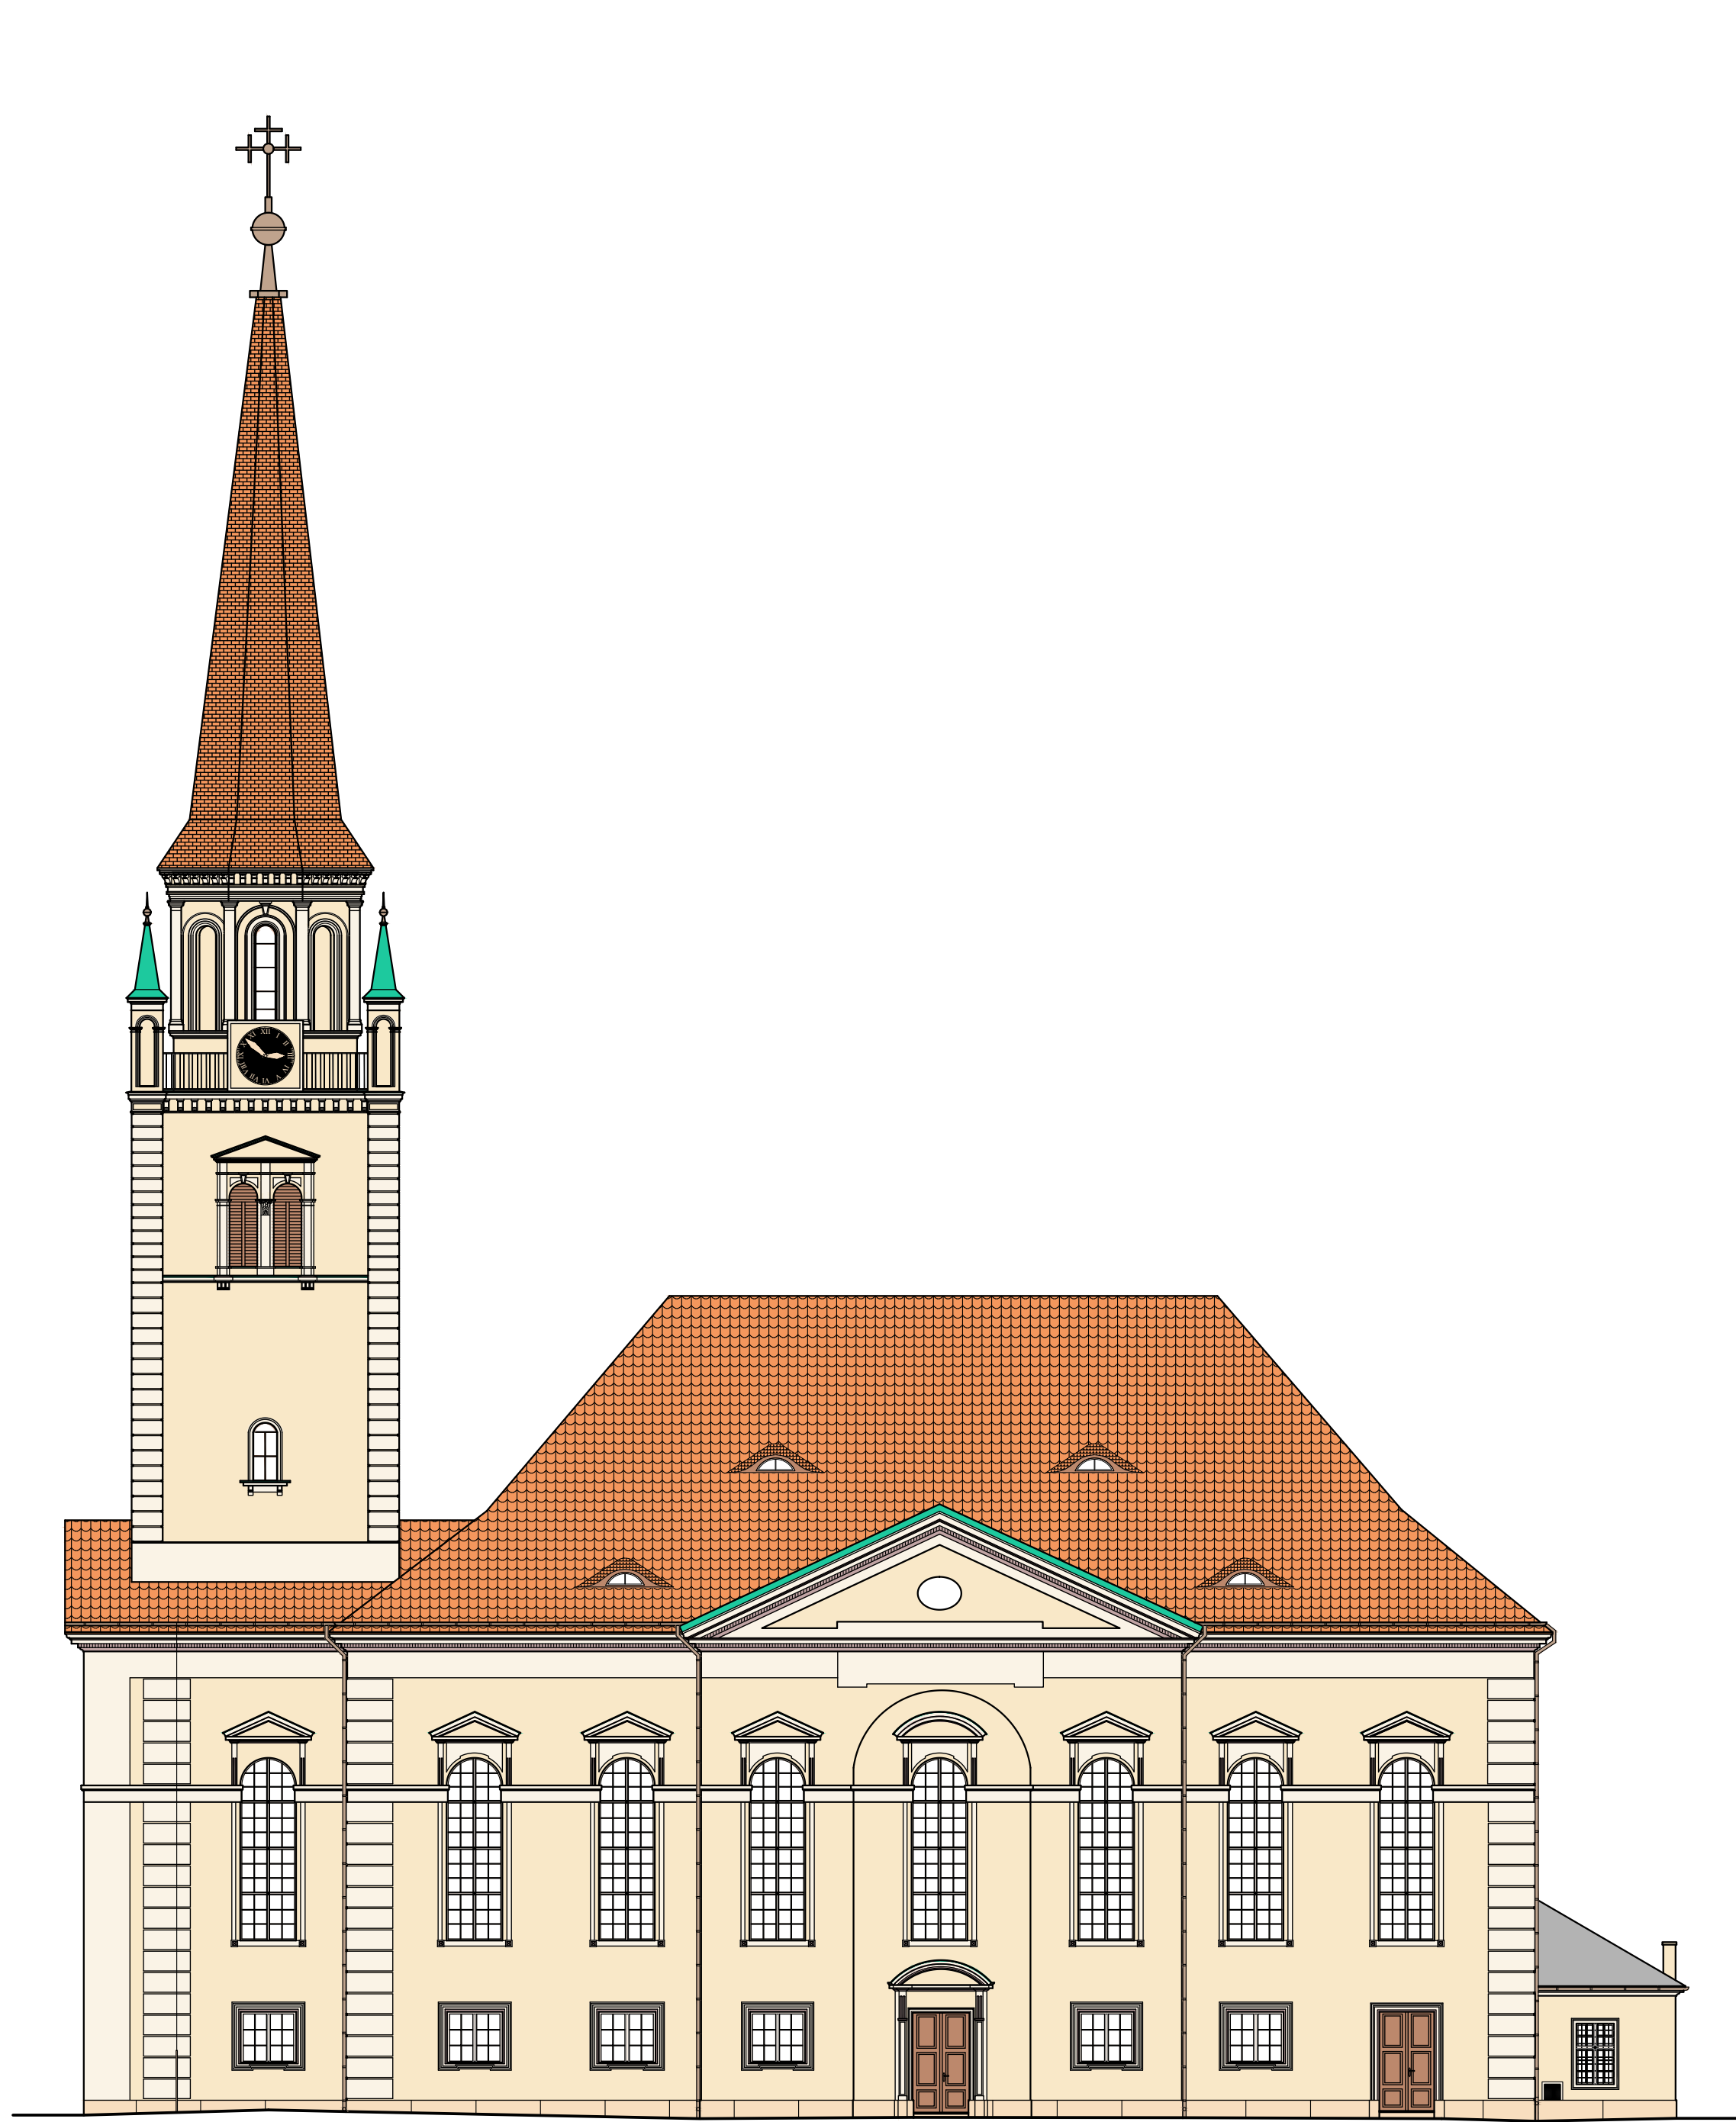