


Inwentaryzacja
Elewacja wschodnia
ul. Niemcewicza 19, Słupsk
skala 1:100 dz.nr224/7 obr.6 j.rej.1408



- Drzwi przeznaczone do renowacji
- Elementy architektoniczne przeznaczone do odtworzenia i uzupełnienia ubytków
- Pęknięcia przeznaczone do przemurowania




ELEMENTY ARCHITEKTONICZNE (1:50)

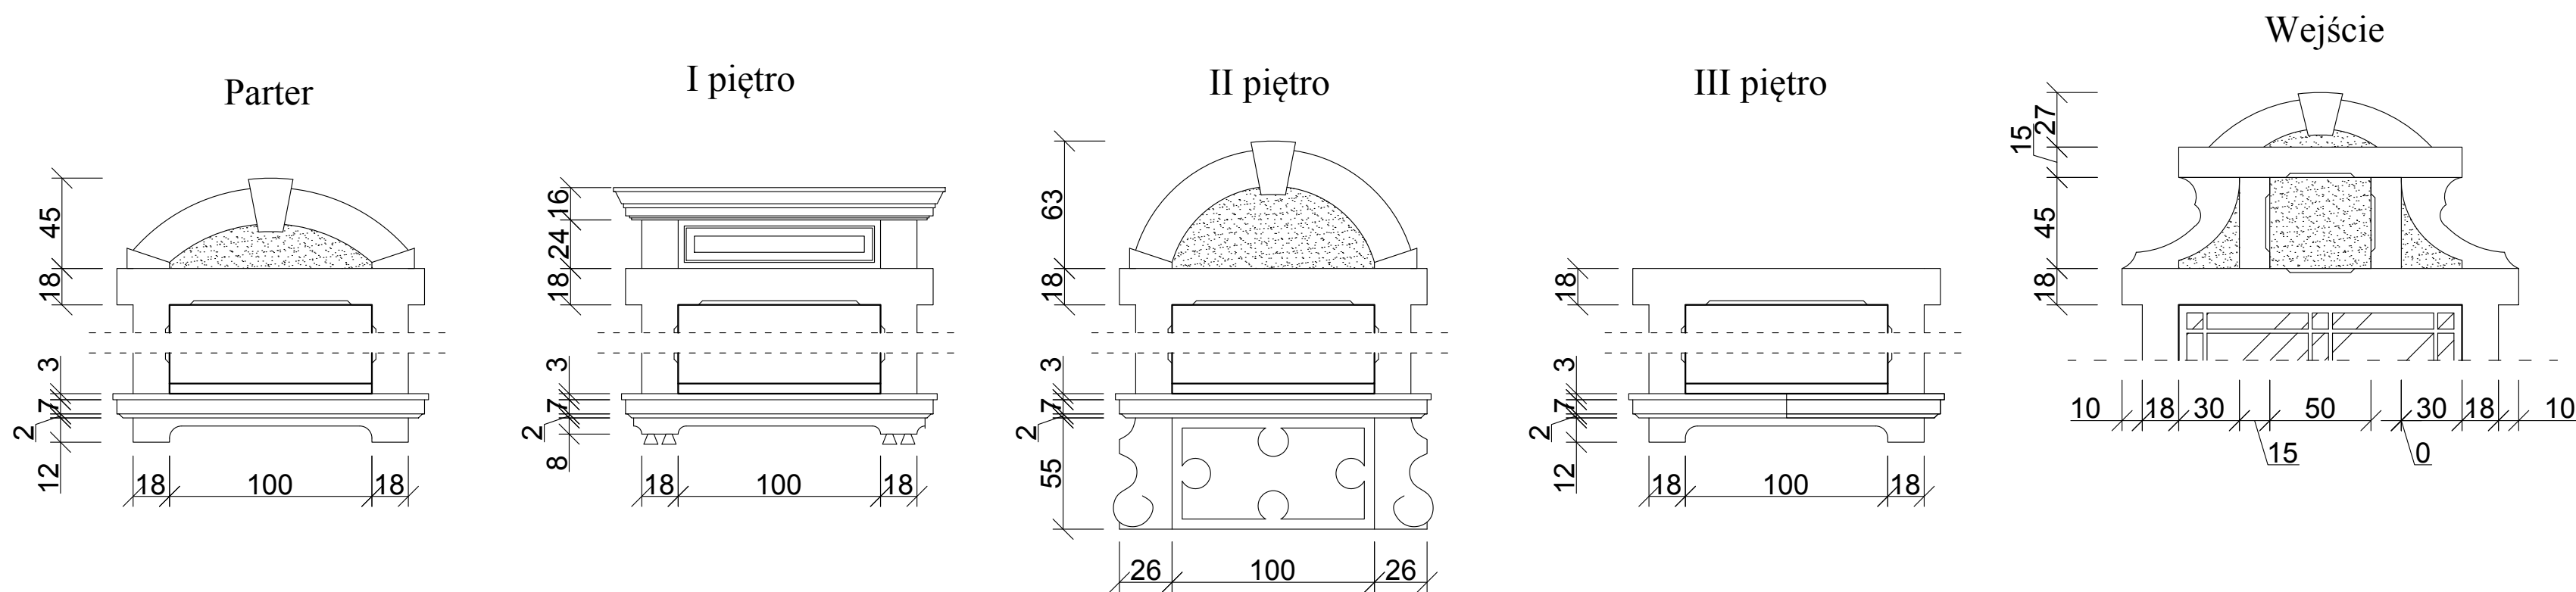


BIURO PROJEKTOWE Mirosław Piórkowski 78-530 Wierzychowo, ul. Wojska Polskiego 14 tel/fax 94 3618185, kom. 662172440, e-mail: piorkowski_mi@poczta.fm, www.piorkowski-projekty.com.pl			
Obiekt:	Budynek mieszkalny	Data:	2017
Temat:	Inwentaryzacja - elewacja wschodnia	Rys. nr:	2
Adres:	ul. Niemcewicza 19, Słupsk	Skala:	1:100
Inwestor:	ZGM Słupsk		
Opracował:	Biuro Projektowe Mirosław Piórkowski		
Projektant:			

Projekt budowlano wykonawczy remontu elewacji.Słupsk Niemcewicza 19

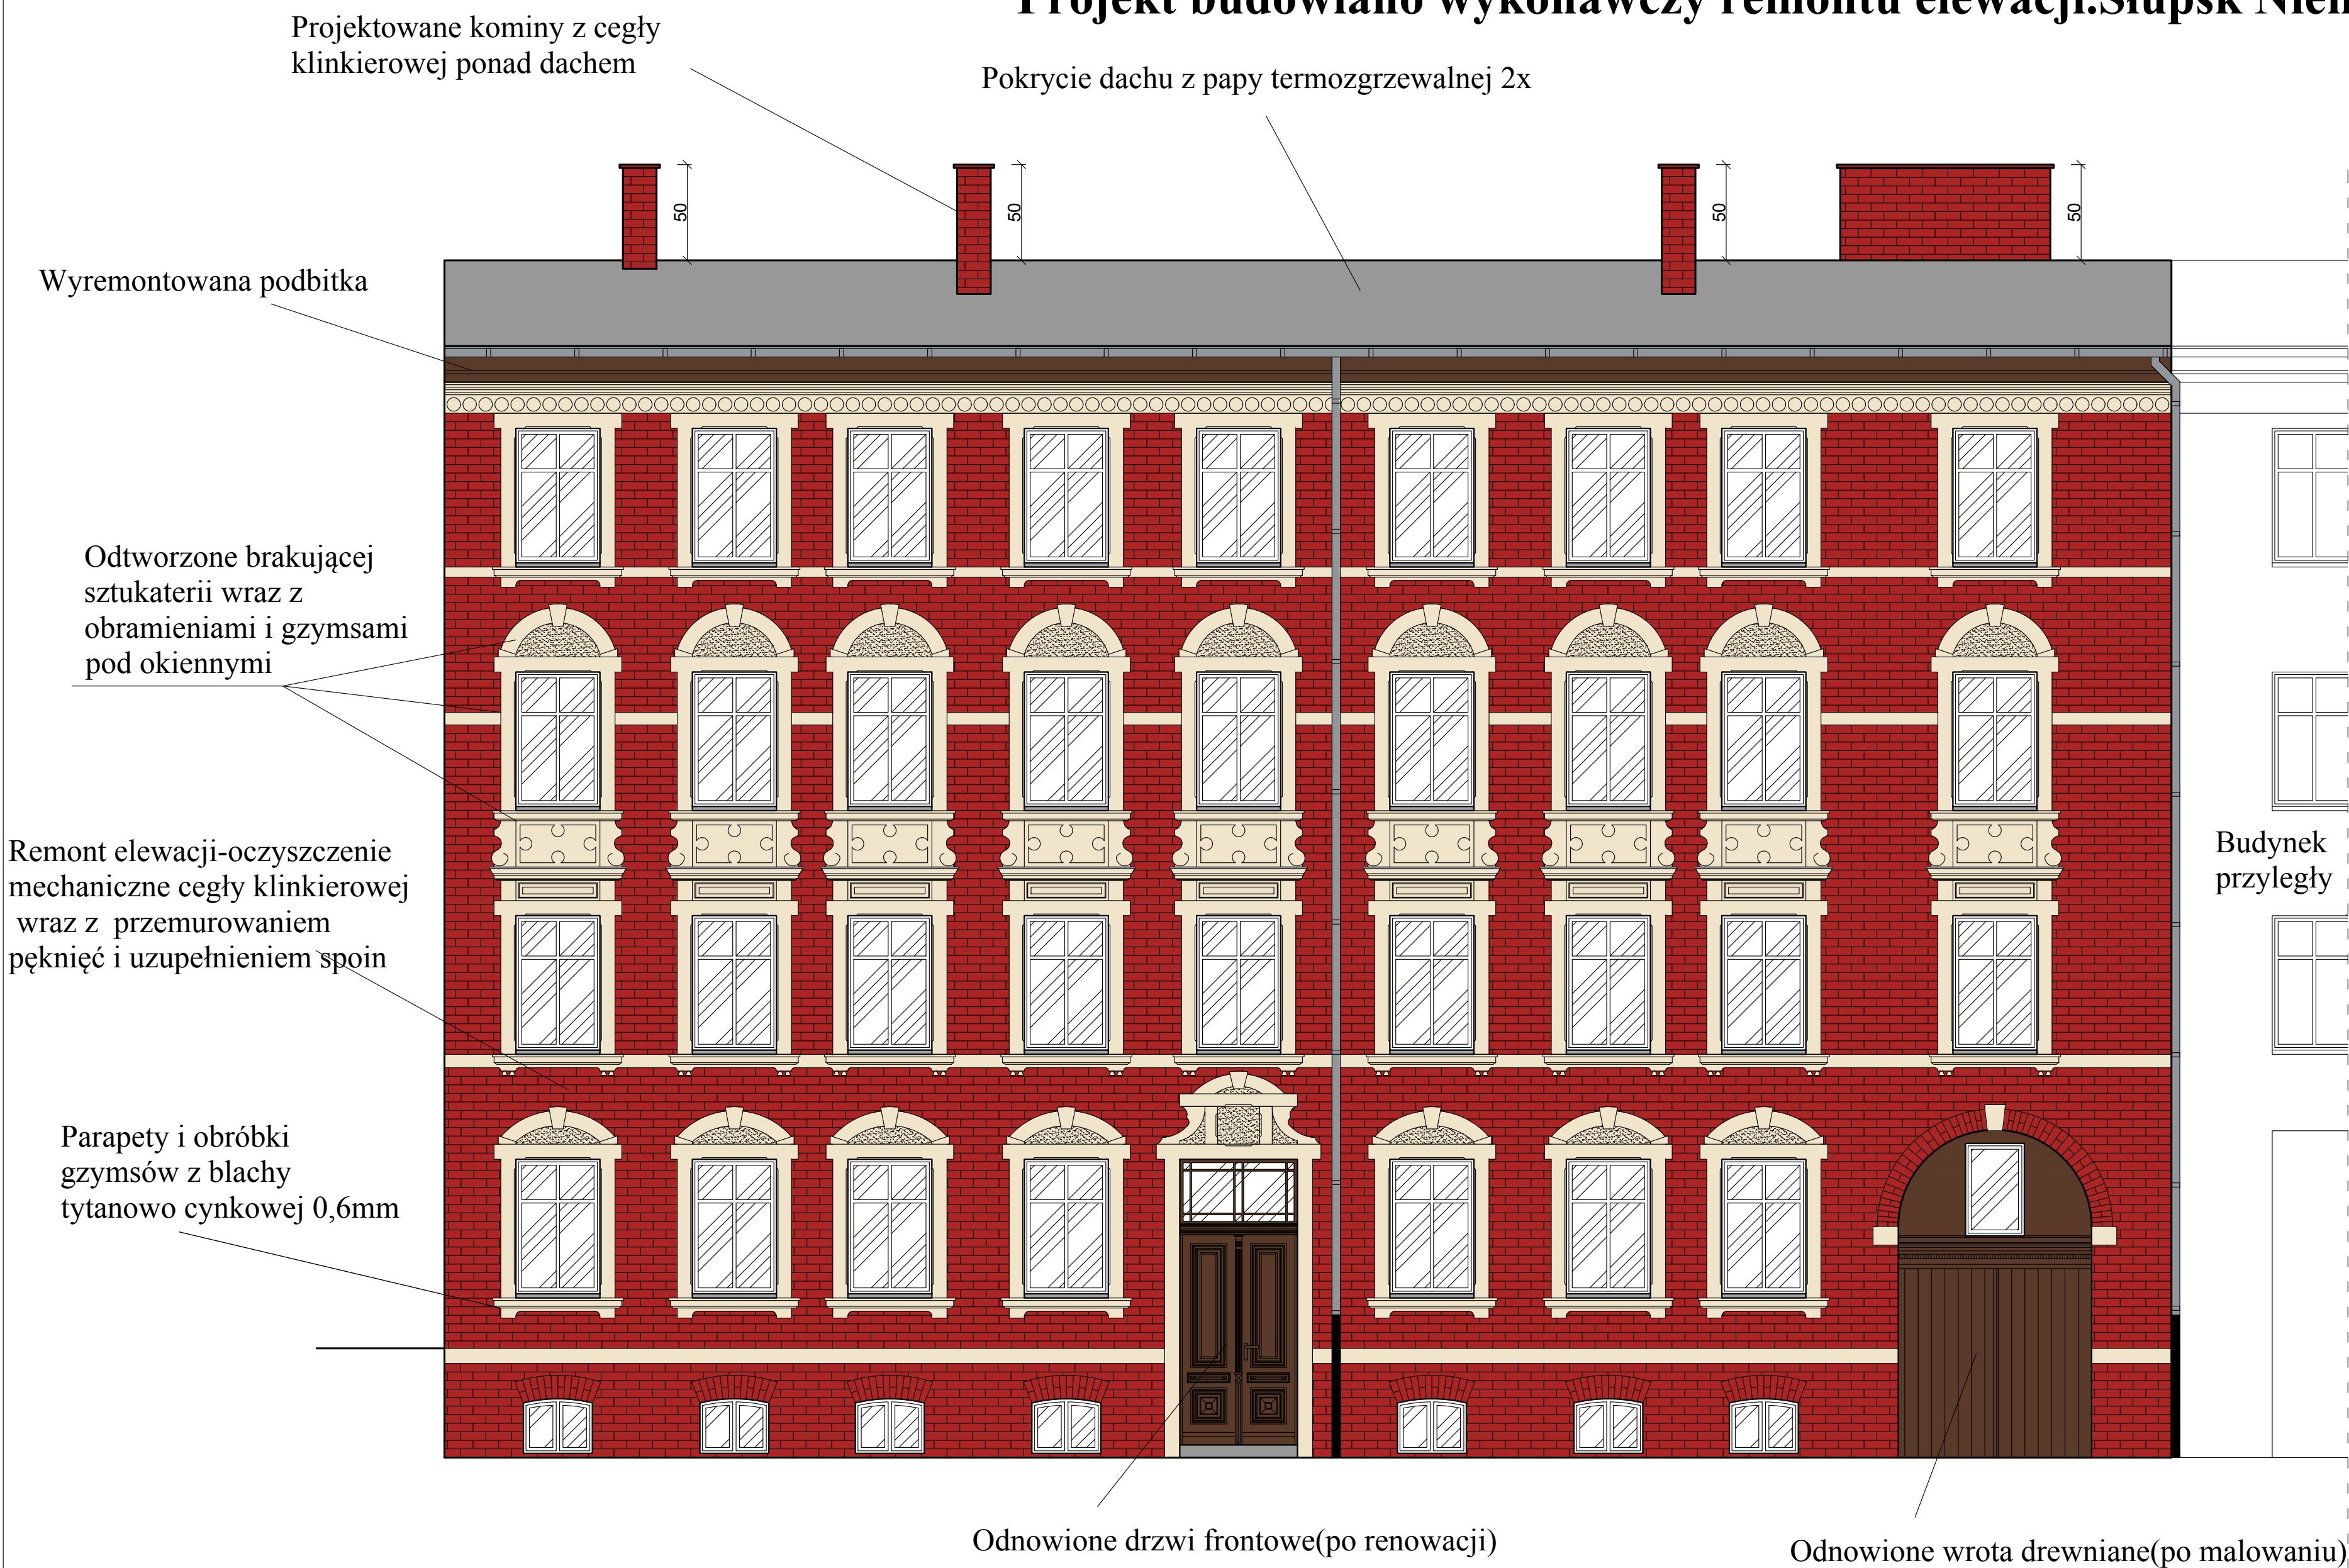

ELEMENTY ARCHITEKTONICZNE PRZEZNACZONE DO ODTWORZENIA NA ELEWACJI FRONTOWEJ(1:50)

Przed odtworzeniem el. architektonicznych wymiary pobrać z natury.Do odtworzenia elementów i uzupełnień użyć zapraw renowacyjnych Sztukateria malowane farbą sylikonową w kolorze -wg wzornika.Baumit nr.lista 0219

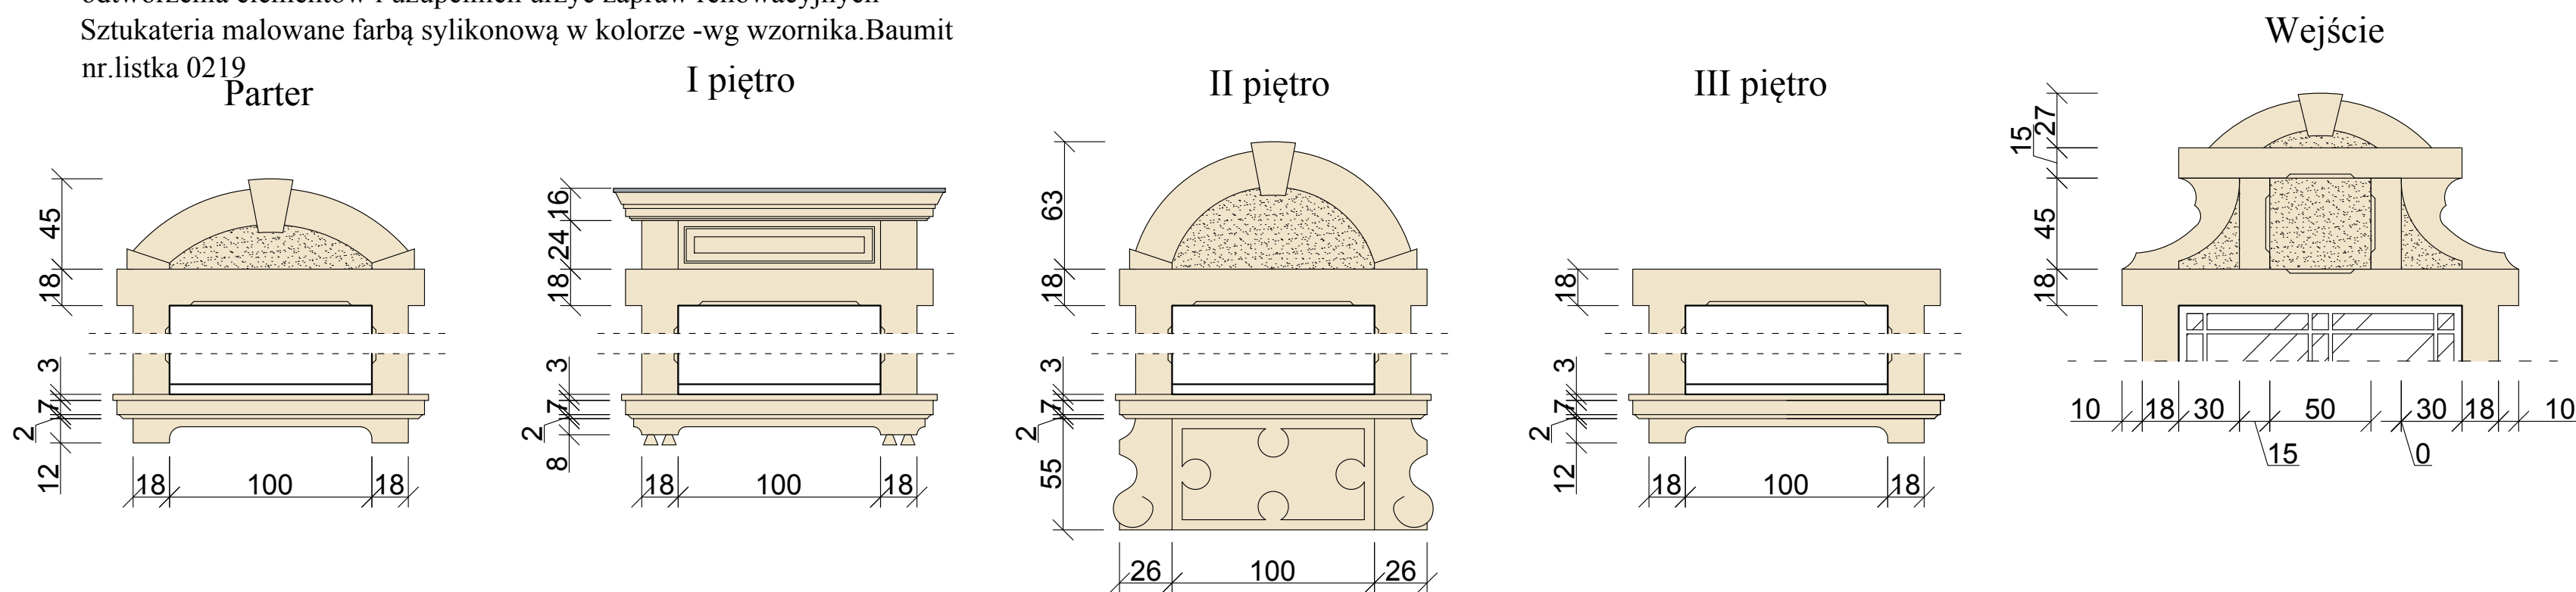

BIURO PROJEKTOWE Mirosław Piórkowski 78-530 Wierzychowo, ul. Wojska Polskiego 14 tel/fax 94 3618185, kom. 662172440, e-mail: piorkowski_mi@poczta.fm, www.piorkowski-projekty.com.pl			
Obiekt:	Budynek mieszkalny	Data:	2017
Temat:	Remont elewacji		
Adres:	ul. Niemcewicza 19, Słupsk		
Inwestor:	ZGM Słupsk		
Opracował:	Biuro Projektowe Mirosław Piórkowski		