


Projekt - dachu Budynek RDOŚ w Złocięncu
Elewacja Pd-zach

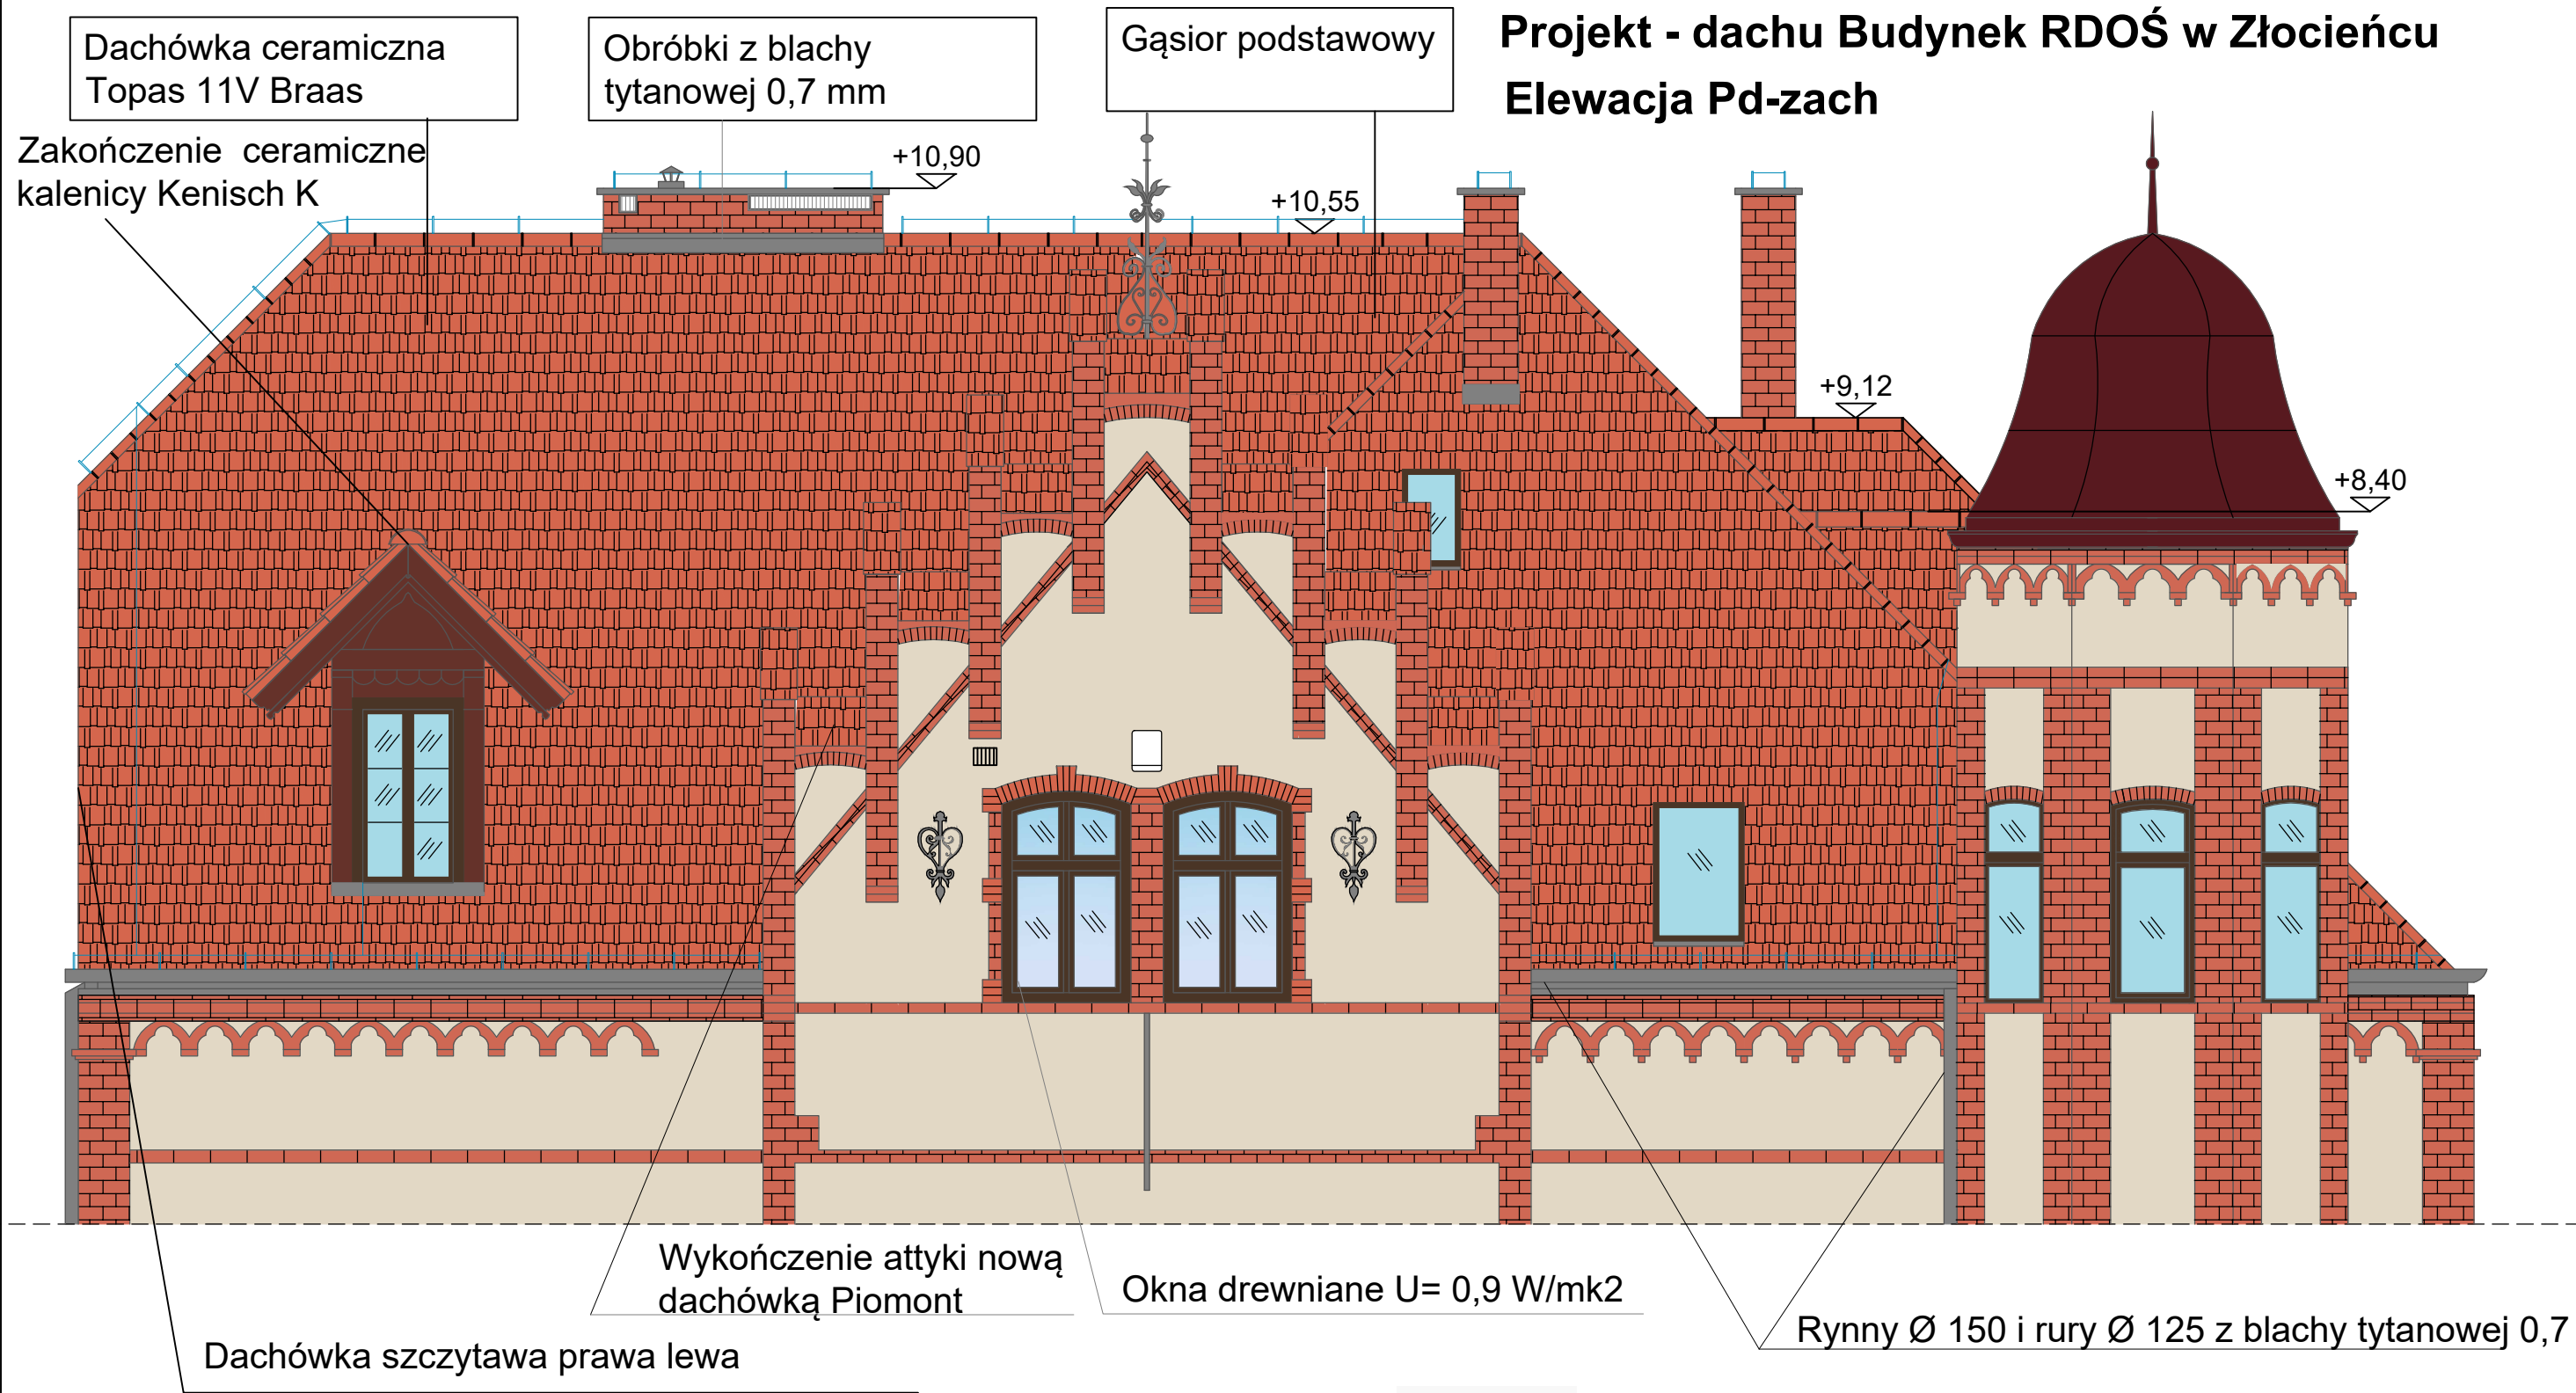

Zakres prac.

- 1.Wymiana dachówki na nową ceramiczna - glazura kasztanowy Topas 11V (Braas)
- 2.Wymiana rynien i rur zpustowych na nowe z blachy tytanowej
- 3.Wymiana okien na nowe dwudzielne drewniane z szyba zespolona U=0,9 W/m2k
- 4.Wymiana obróbek blacharskich na nowe z blachy tytanowej gr. 0,7mm
- 5.Przełożenie dachówki na facjatkach
- 6.Montaż i demontaz instalacji odgromowej



BIURO PROJEKTOWE Mirosław Piórkowski 78-530 Wierzchowo, ul. Wojska Polskiego 14 tel/fax 94 3618185, kom. 662172440, e-mail: piorkowski_m@poczta.fm, www.piorkowski-projekty.com.pl		
Obiekt:	Budynek Użyteczności Publicznej	Data: 2019
Temat:	Inwentaryzacja dachu	Rys. nr:
Adres:	ul. Dworcowa13	Skala: 1:50
Inwestor:	Regionalna Dyrekcja Ochrony Środowiska	
Opracował:	Biuro Projektowe Mirosław Piórkowski	