
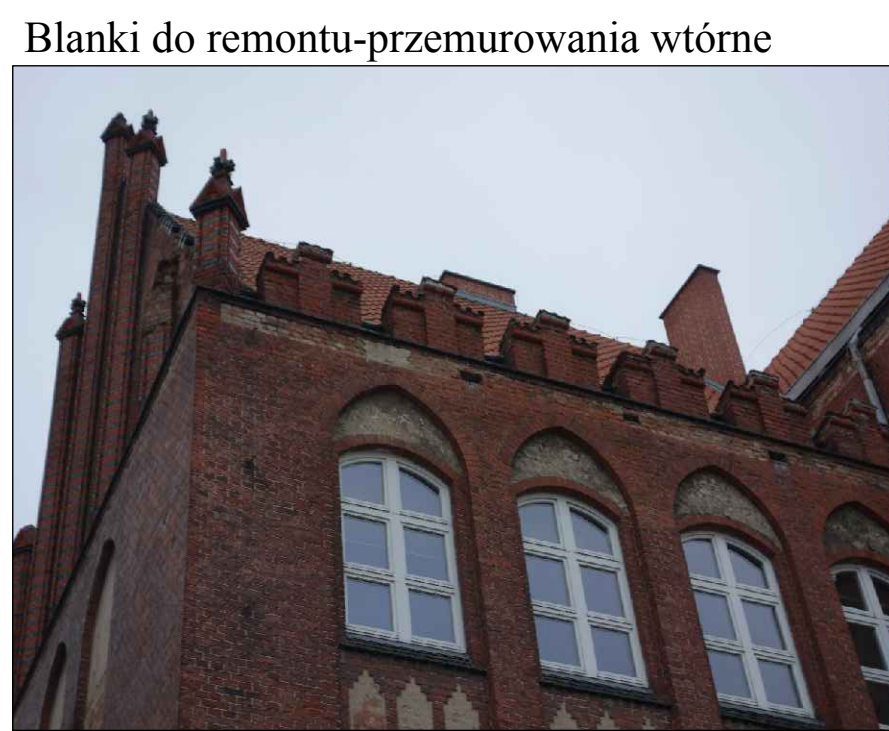


Inwentaryzacja wschodnia - budynek L.O nr VIII w Gdańsku

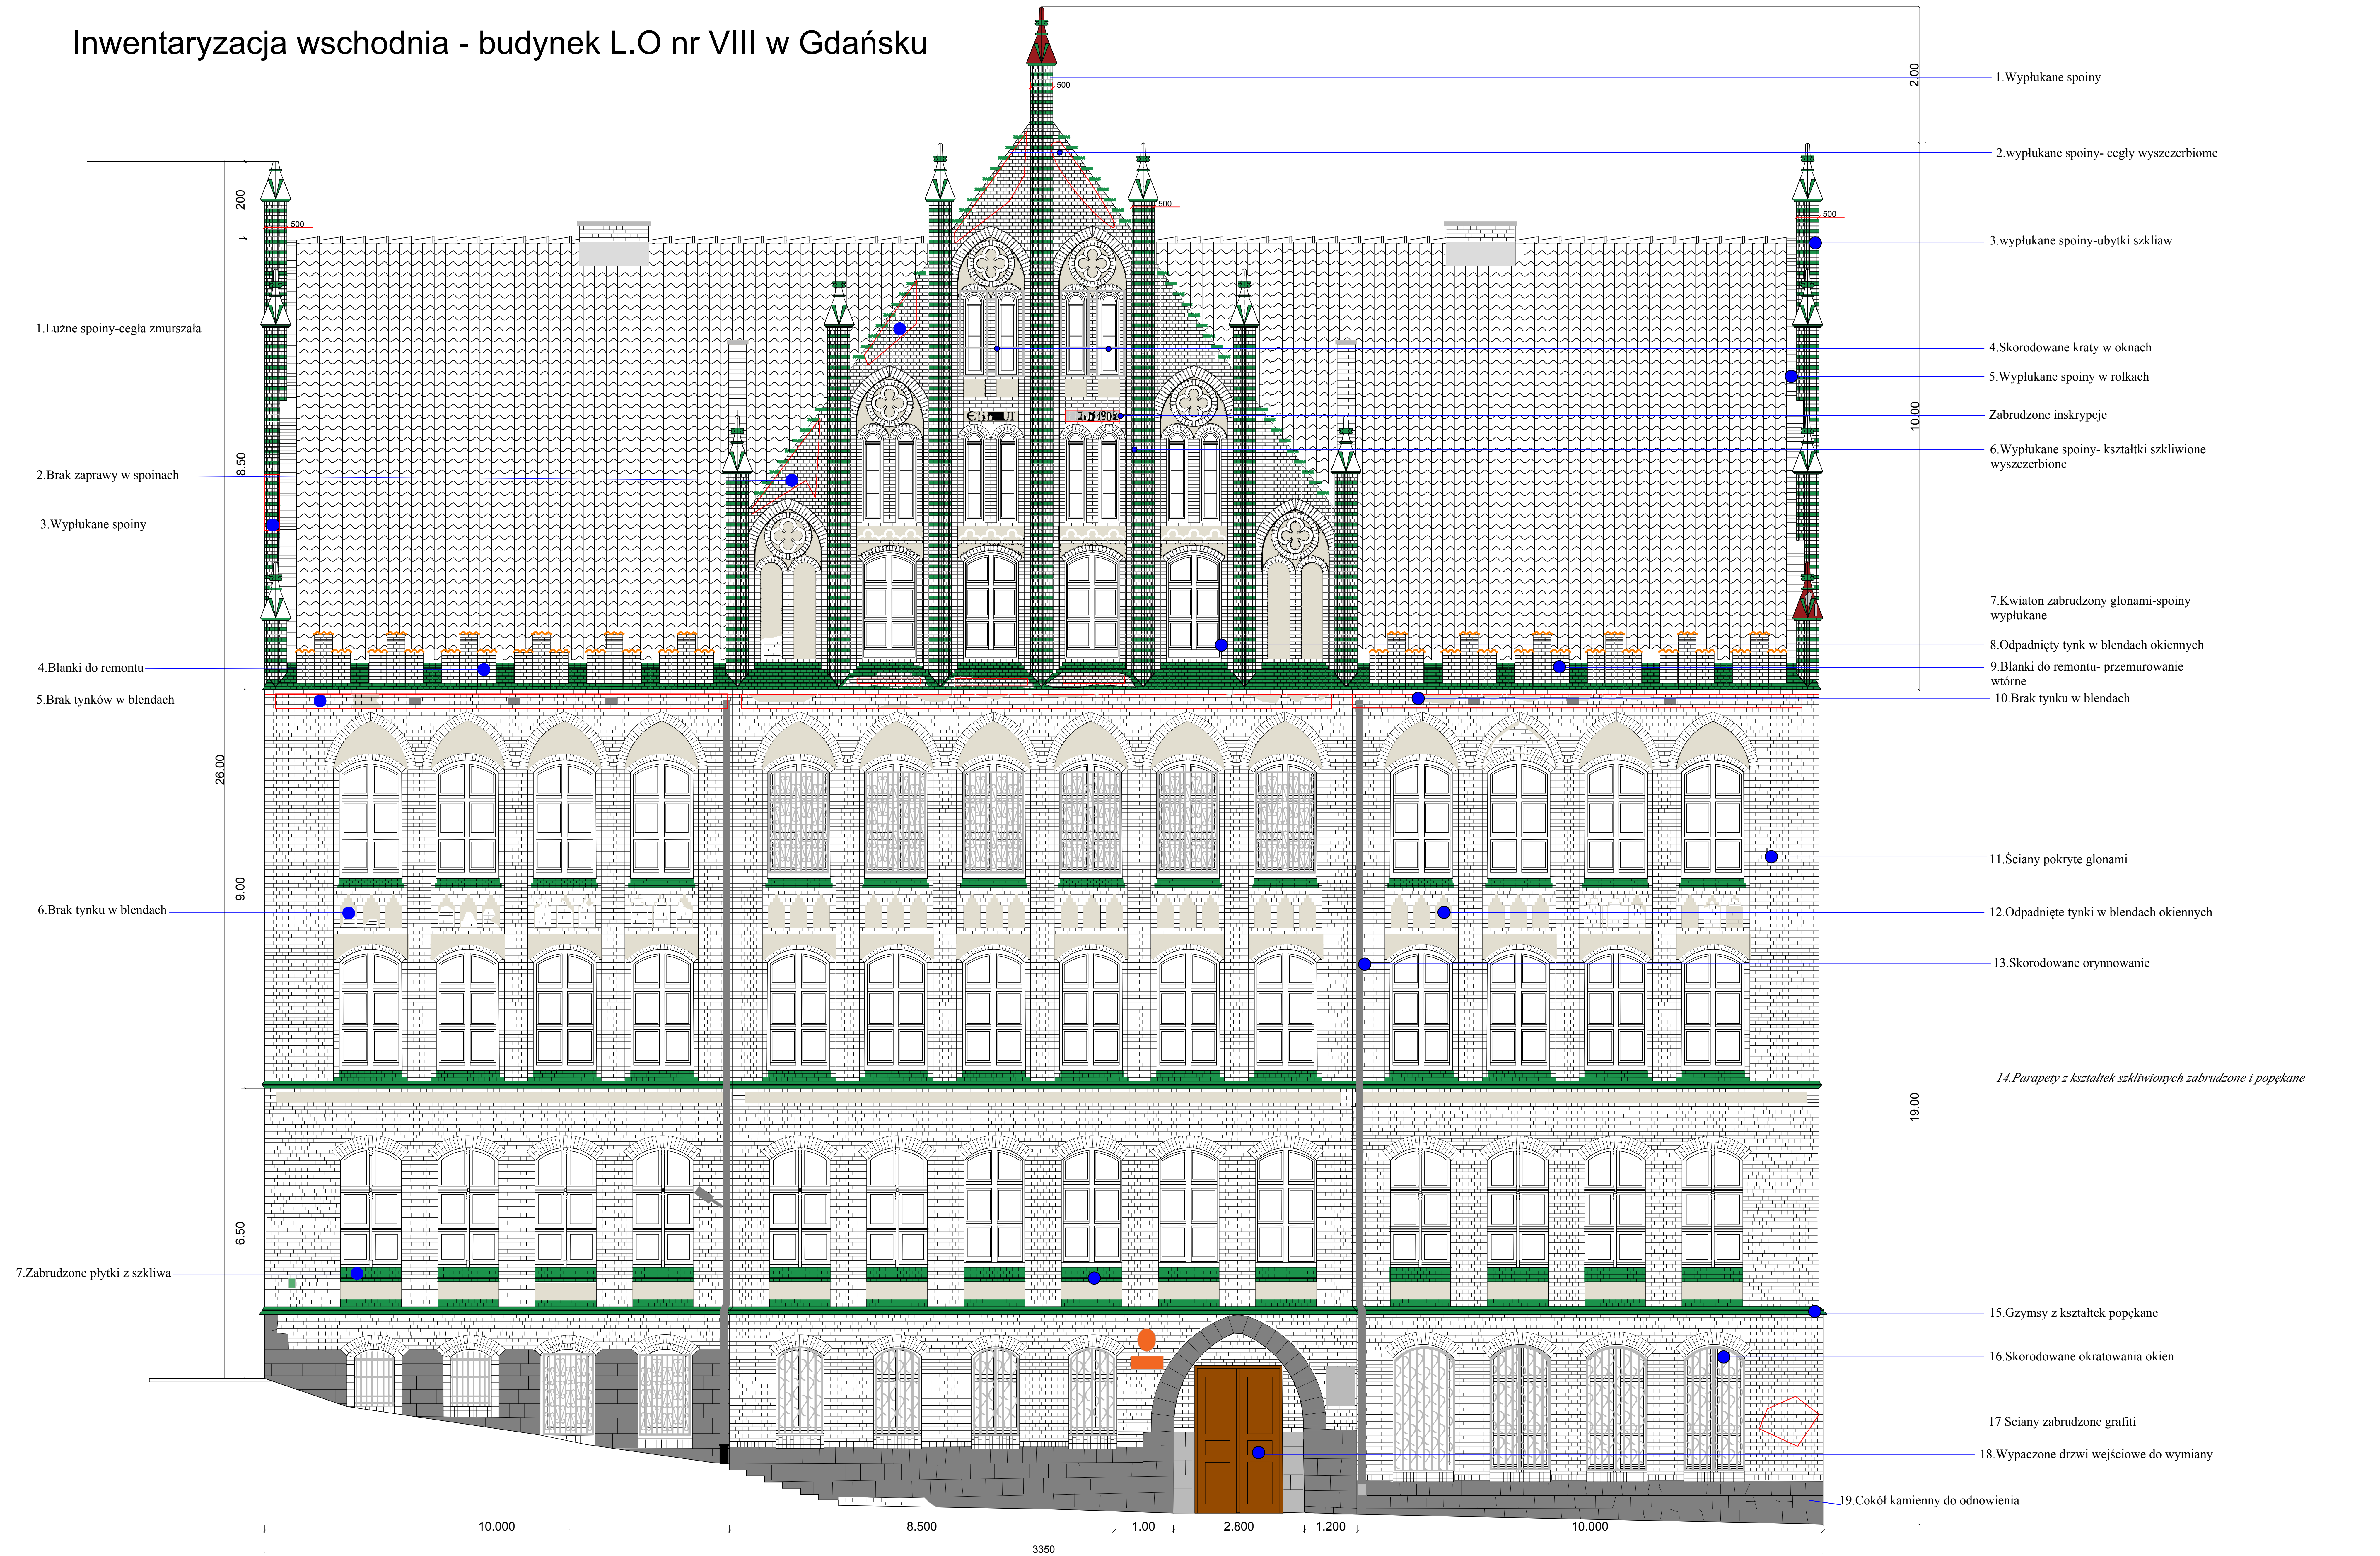

BIURO PROJEKTOWE <i>Mirosław Piórkowski</i> 78-530 Wierzbowo, ul. Wojska Polskiego 14 tel/fax 94 3618185, kom. 662172410, e-mail: piorkowski_m@poczta.fm, www.piorkowski-projekty.com.pl		
Obiekt:	Budynek szkoły LO VIII 8	Rys. nr.2
Temat:	Inwentaryzacja elewacja wschodnia	Skala:1/75
Adres:	ul. Kartuska 128 Gdańsk	
Inwestor:	Gmina Miasta Gdańsk-Drekcja Rozbudowy Miasta Gdańsk	
Opracował:	Biuro Projektowe Mirosław Piórkowski	