



Inwentaryzacja zachodnia budynek L.O nr VIII w Gdańsku

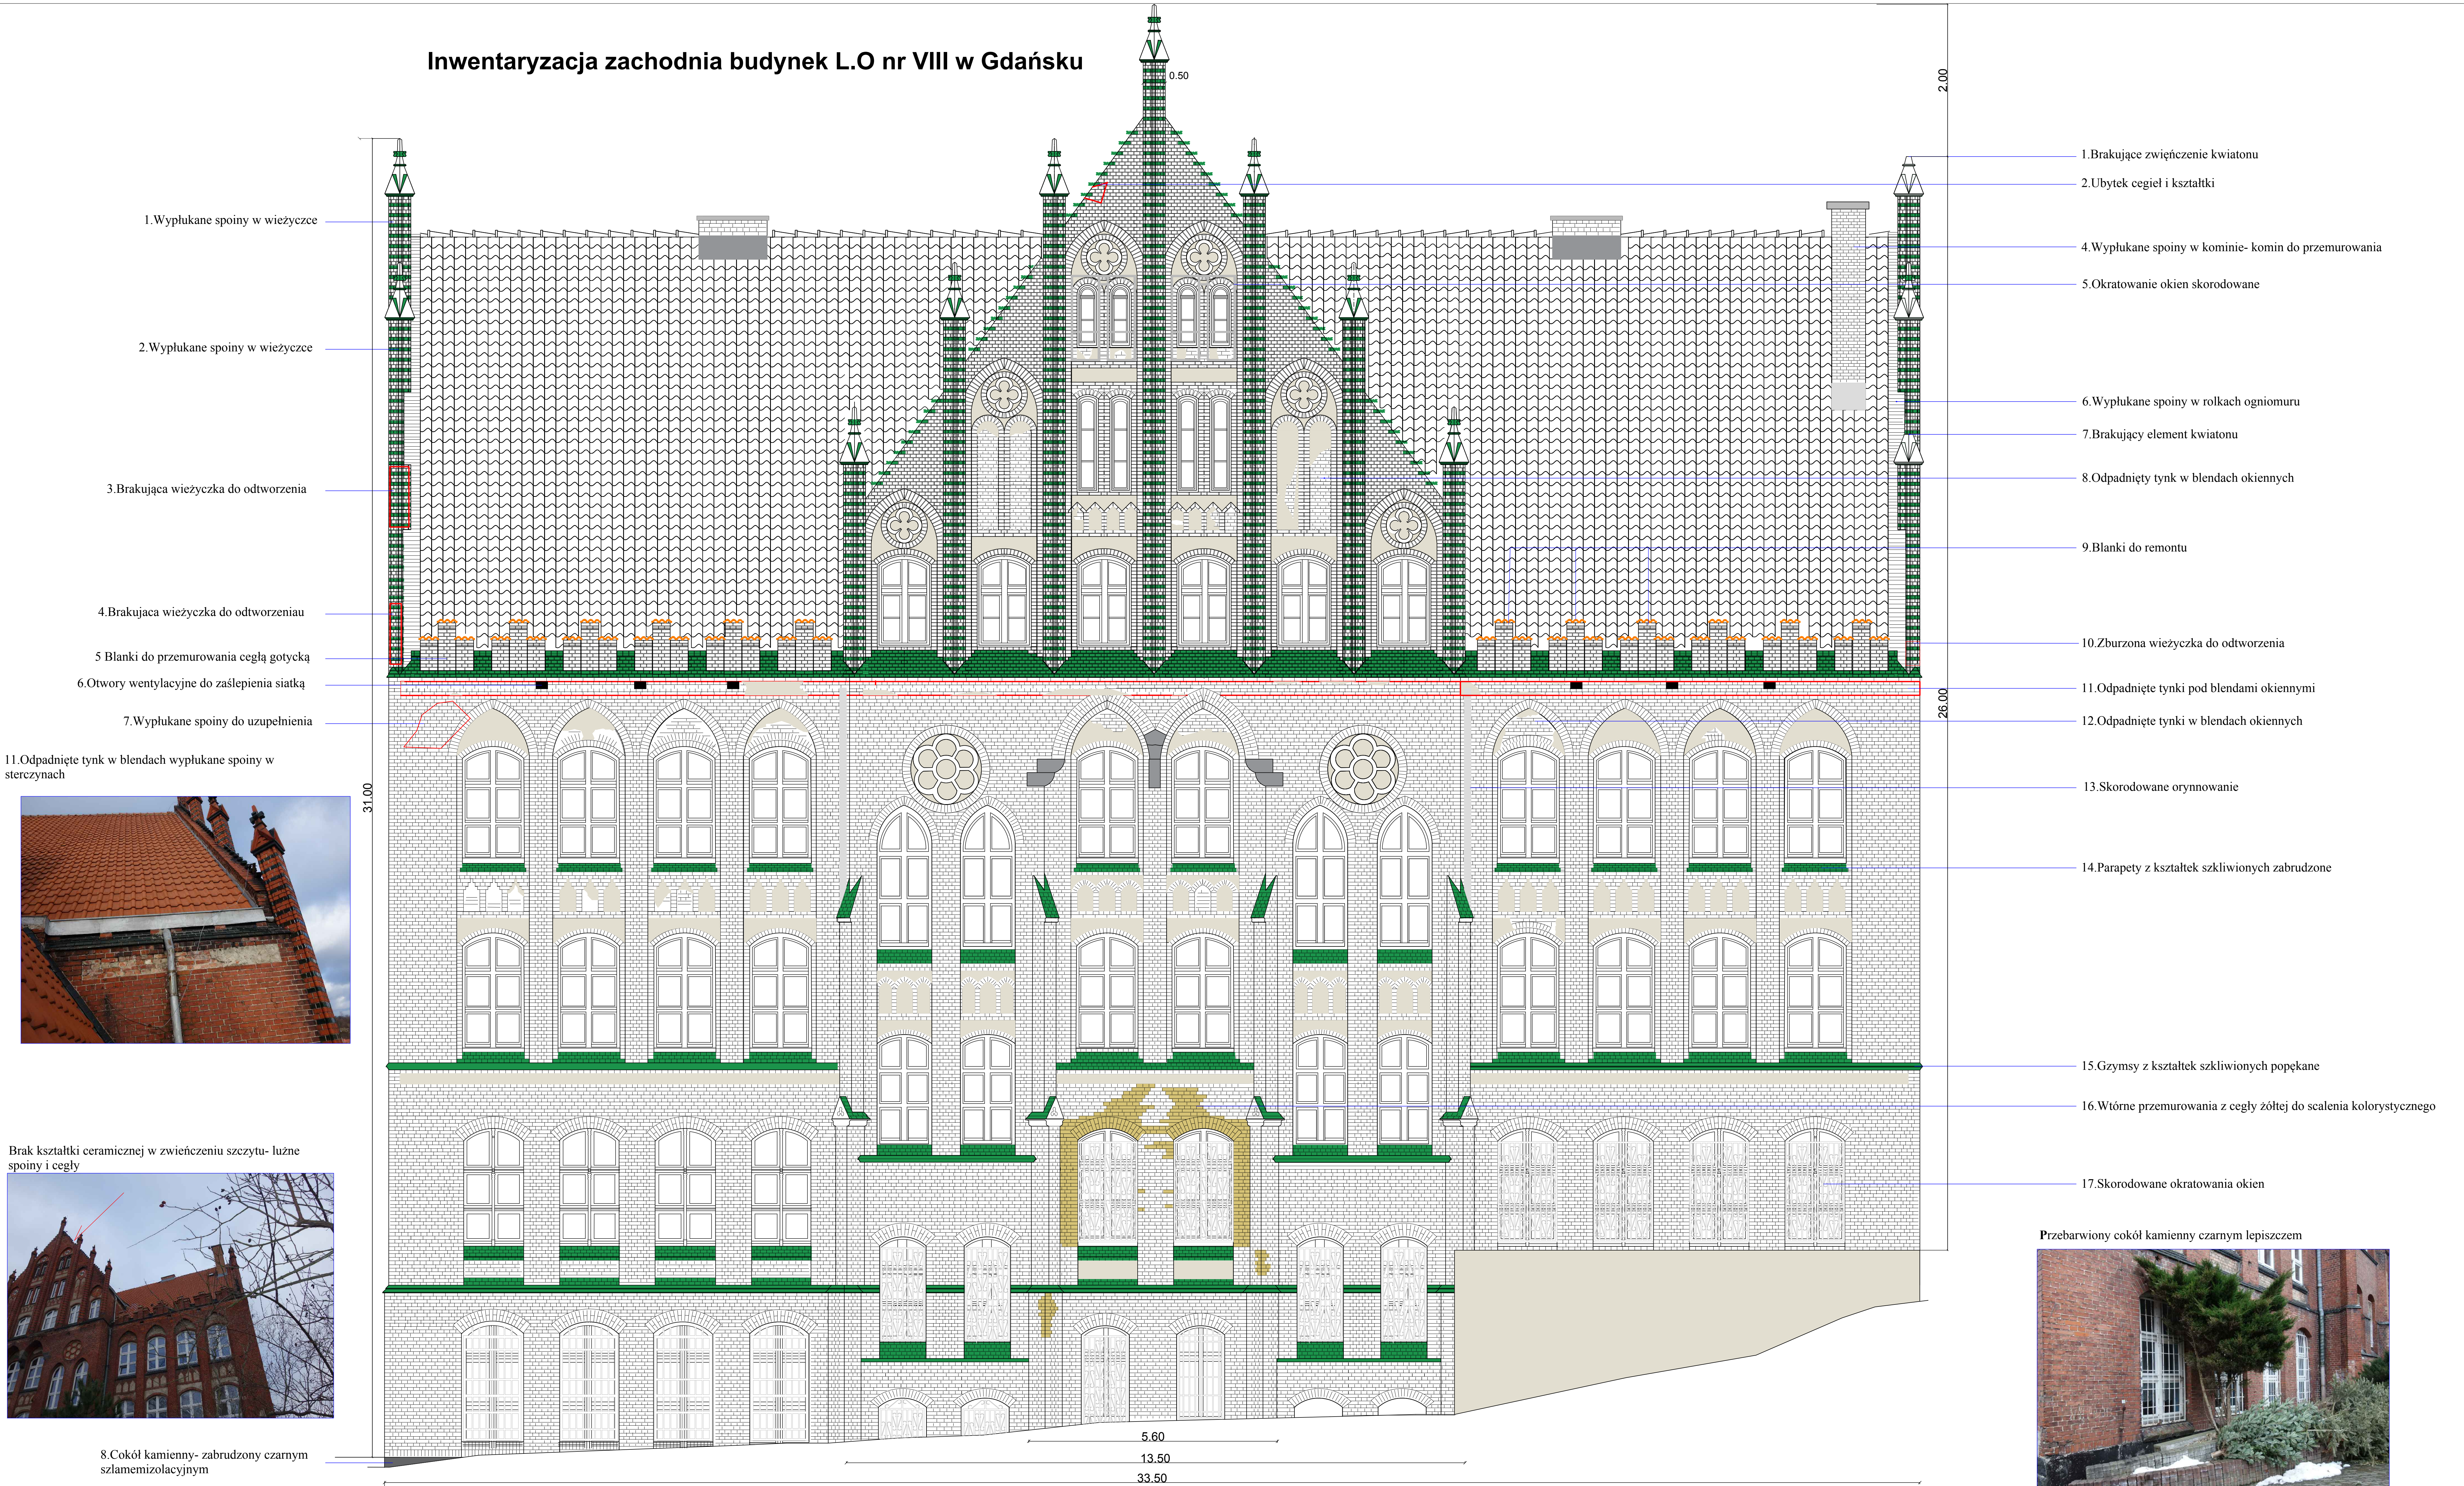

Przebarwione parapety skorodowane okratowanie




9. Blanki wtórne wykonaniedo remontu

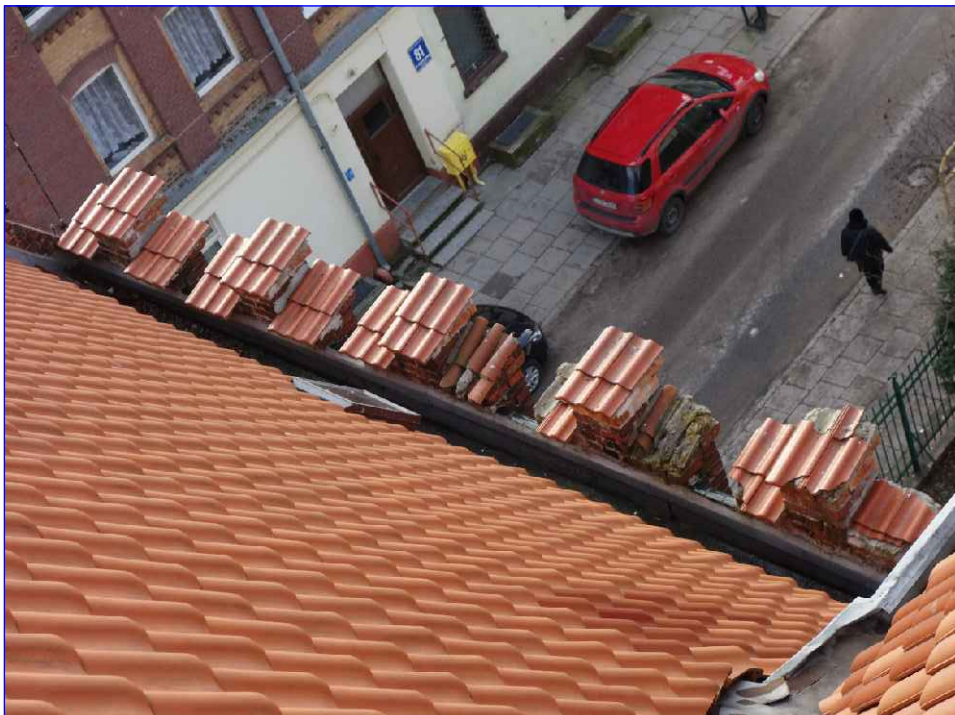

Ubytki tynku w blendach wypłukane fugi pod gzymsem



Brakujący element kwiatonu

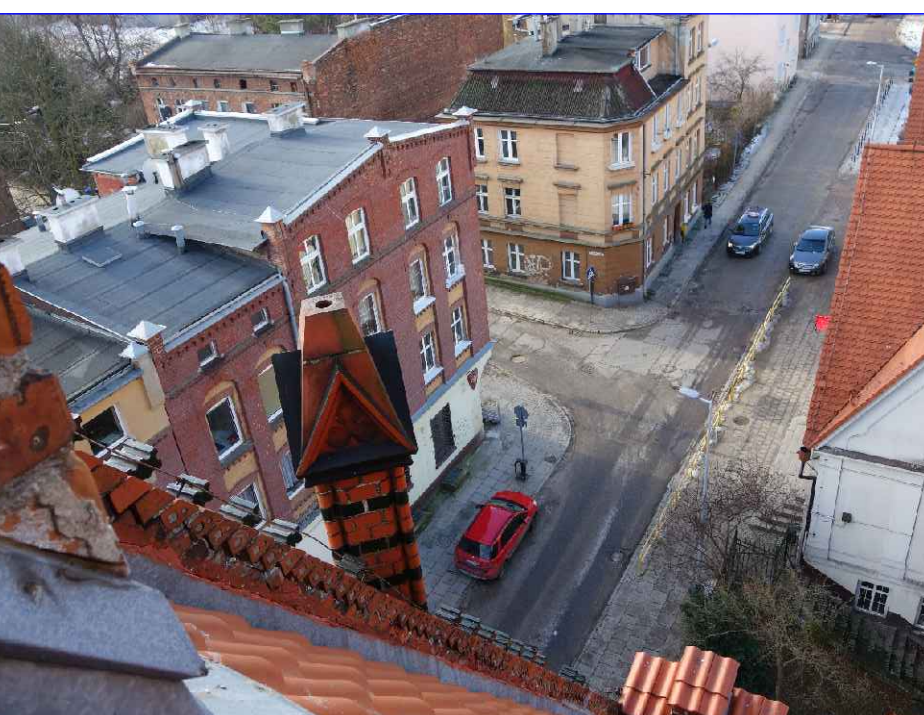

Przemurowania wtórne cegłą żółtą



Ściana zachodnia - elewacja zabrudzona orynnowanie skorodowane



BIURO PROJEKTOWE Mirosław Piórkowski
78-530 Wierzbowa, ul. Wojska Polskiego 14
tel/fax 94 3618185, kom. 662172440, e-mail: piorkowski_m@poczta.fm, www.piorkowski-projekty.com.pl

Obiekt:	Budynek szkoły LO VIII 8	Rys. nr3
Temat:	Inwentaryzacja elewacja zachodnia	Skala: 1:75
Adres:	ul. Kartuska 128 Gdańsk	
Inwestor:	Gmina Miasta Gdańsk-Drekcja Rozbudowy Miasta Gdańsk	
Opracował:	Biuro Projektowe Mirosław Piórkowski	