



PROJEKT BUDOWLANY TERMOMODERNIZACJA WRAZ Z PRZEBUDOWĄ Szkoła Podstawowa nr 46 ul. Wałbrzyska 5 Warszawa

BIURO PROJEKTOWE Mirosław Piorkowski
78-530 Wierchow, ul. Wojska Polskiego 14
tel/fax 94 3618185, kom. 662172440, e-mail: piorkowski_m@poczta.fm, www.piorkowski-projekty.com.pl

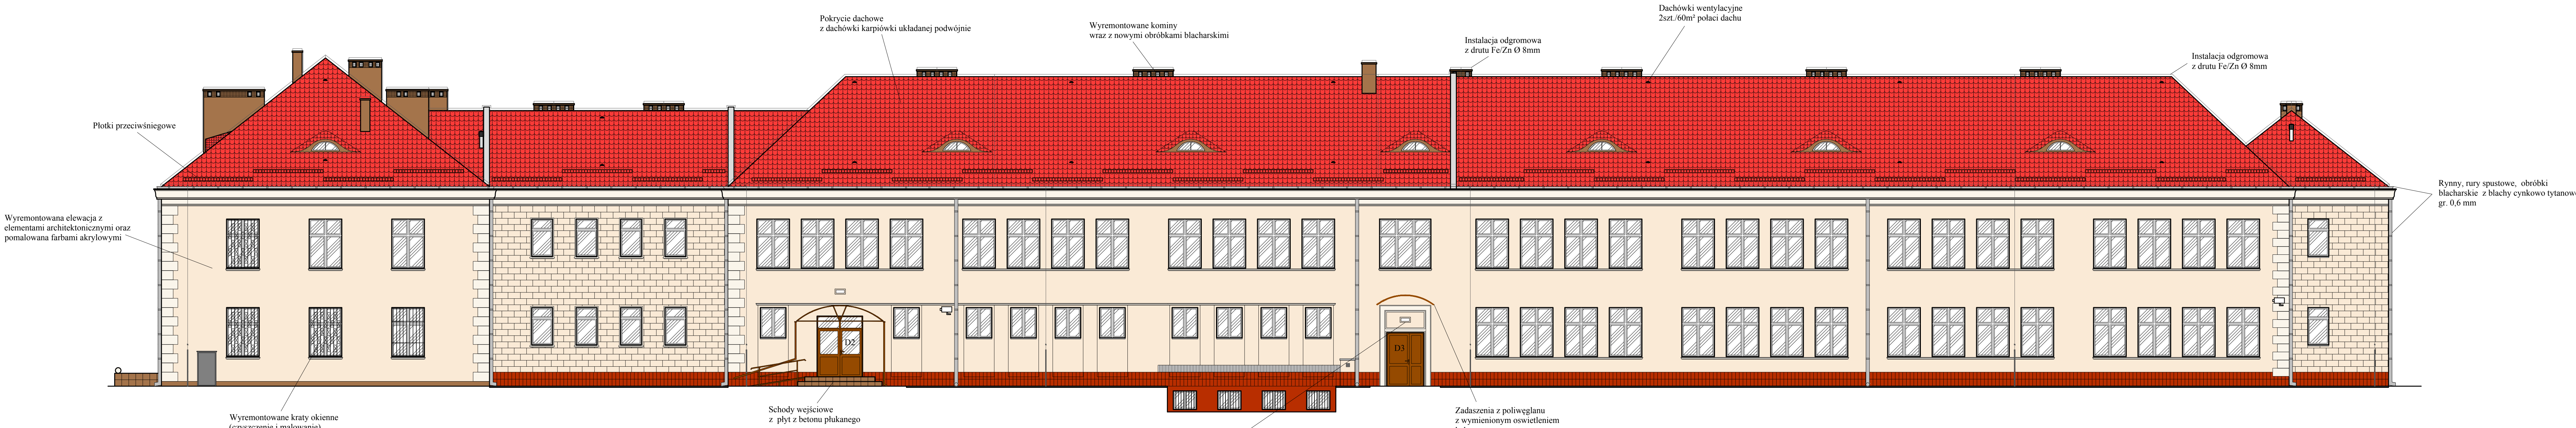

UWAGI:

- Projektowane oprawy uliczne umieścić na elewacji na nowych uchwytach mocowanych do ściany.
- Zasilanie opraw na elewacji wykonać kablem YKY-20 3x2,5mm² z puszką rozgałęźnej na korytarzu.
- Kabel prowadzić natynkowo w korycie PCV 40x16 oraz na elewacji w rurach PCV odpornych na UV.
- Włącznik oświetleniowy zamontować na ścianie w korytarzu

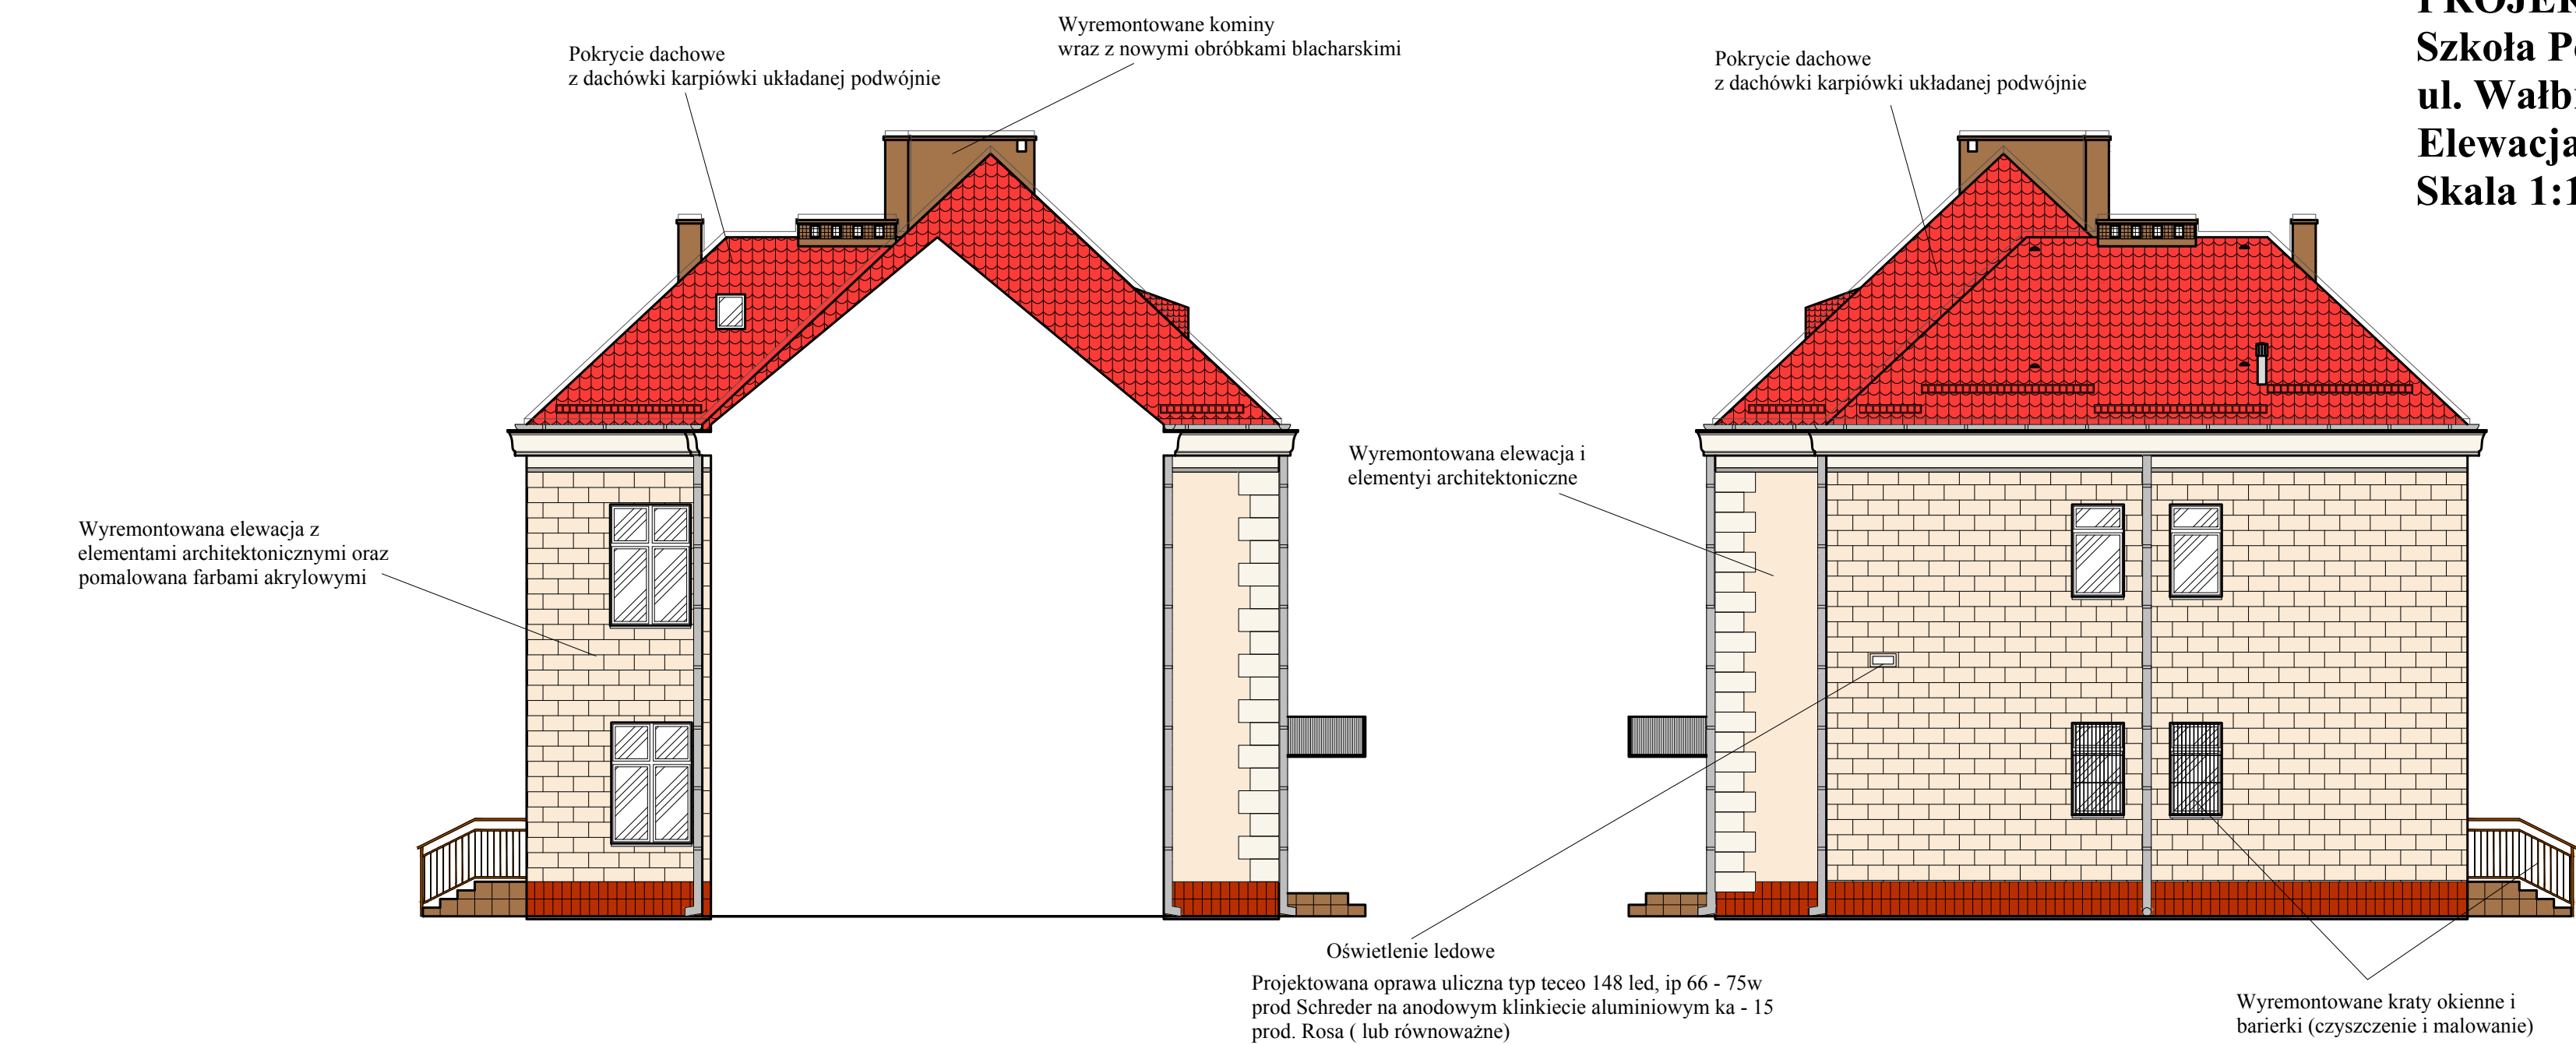

PROJEKT BUDOWLANY
Szkoła Podstawowa nr 46
ul. Wałbrzyska 5 Warszawa
Elewacja południowa (C)
Skala 1:150

